

ENQUÊTE PUBLIQUE

M. et Mme O'GORMAN
Changement de destination
45 Route de Saint-Nexans
24100 BERGERAC

PLAN DE SITUATION

AVRIL 2024



M. et Mme O'GORMAN
45 Route de Saint-Nexans
24100 BERGERAC



Jean-Michel GILLES
Architecte d'Intérieur CFAI n°894

Hélène DELERUE
Architecte d'Intérieur

DIRECTION GÉNÉRALE DES
FINANCES PUBLIQUES

EXTRAIT DU PLAN CADASTRAL

Département :
DORDOGNE

Commune :
BERGERAC

Section : BI
Feuille : 000 BI 01

Échelle d'origine : 1/2000
Échelle d'édition : 1/1000

Date d'édition : 09/02/2023
(fuseau horaire de Paris)

Coordonnées en projection : RGF93CC45

Le plan visualisé sur cet extrait est géré par le
centre des impôts foncier suivant :
Service Départemental des Impôts Fonciers
PERIGUEUX CITE ADMINISTRATIVE 24016
24016 PERIGUEUX CEDEX
tél. 05 53 03 35 00 -fax
sdif.dordogne@dgif.finances.gouv.fr

Cet extrait de plan vous est délivré par :

cadastre.gouv.fr
©2017 Ministère de l'Action et des Comptes
publics



ENQUETE
PUBLIQUE

M. et Mme O'GORMAN
Changement de destination
45 Route de Saint-Nexans
24100 BERGERAC

PLAN CADASTRAL

AVRIL 2024

ARCHI
THEME
CO

Références cadastrales : 000 BI 191
Superficie : 2745m²

Jean-Michel GILLES
Architecte d'Intérieur CFAI n°894

Hélène DELERUE
Architecte d'Intérieur

ENQUÊTE PUBLIQUE

Mme et M. O'GORMAN
45 route de Saint-Nexans
24100 BERGERAC

Changement de destination
PLAN MASSE

état existant
échelle: 1/200

AVRIL 2024


ARCHI
THEME
CO



Jean-Michel GILLES
Architecte d'intérieur CFAI n°894
Hélène DELERUE
Architecte d'intérieur

Parcelle 85 10 030m²

Parcelle 191 2 745m²

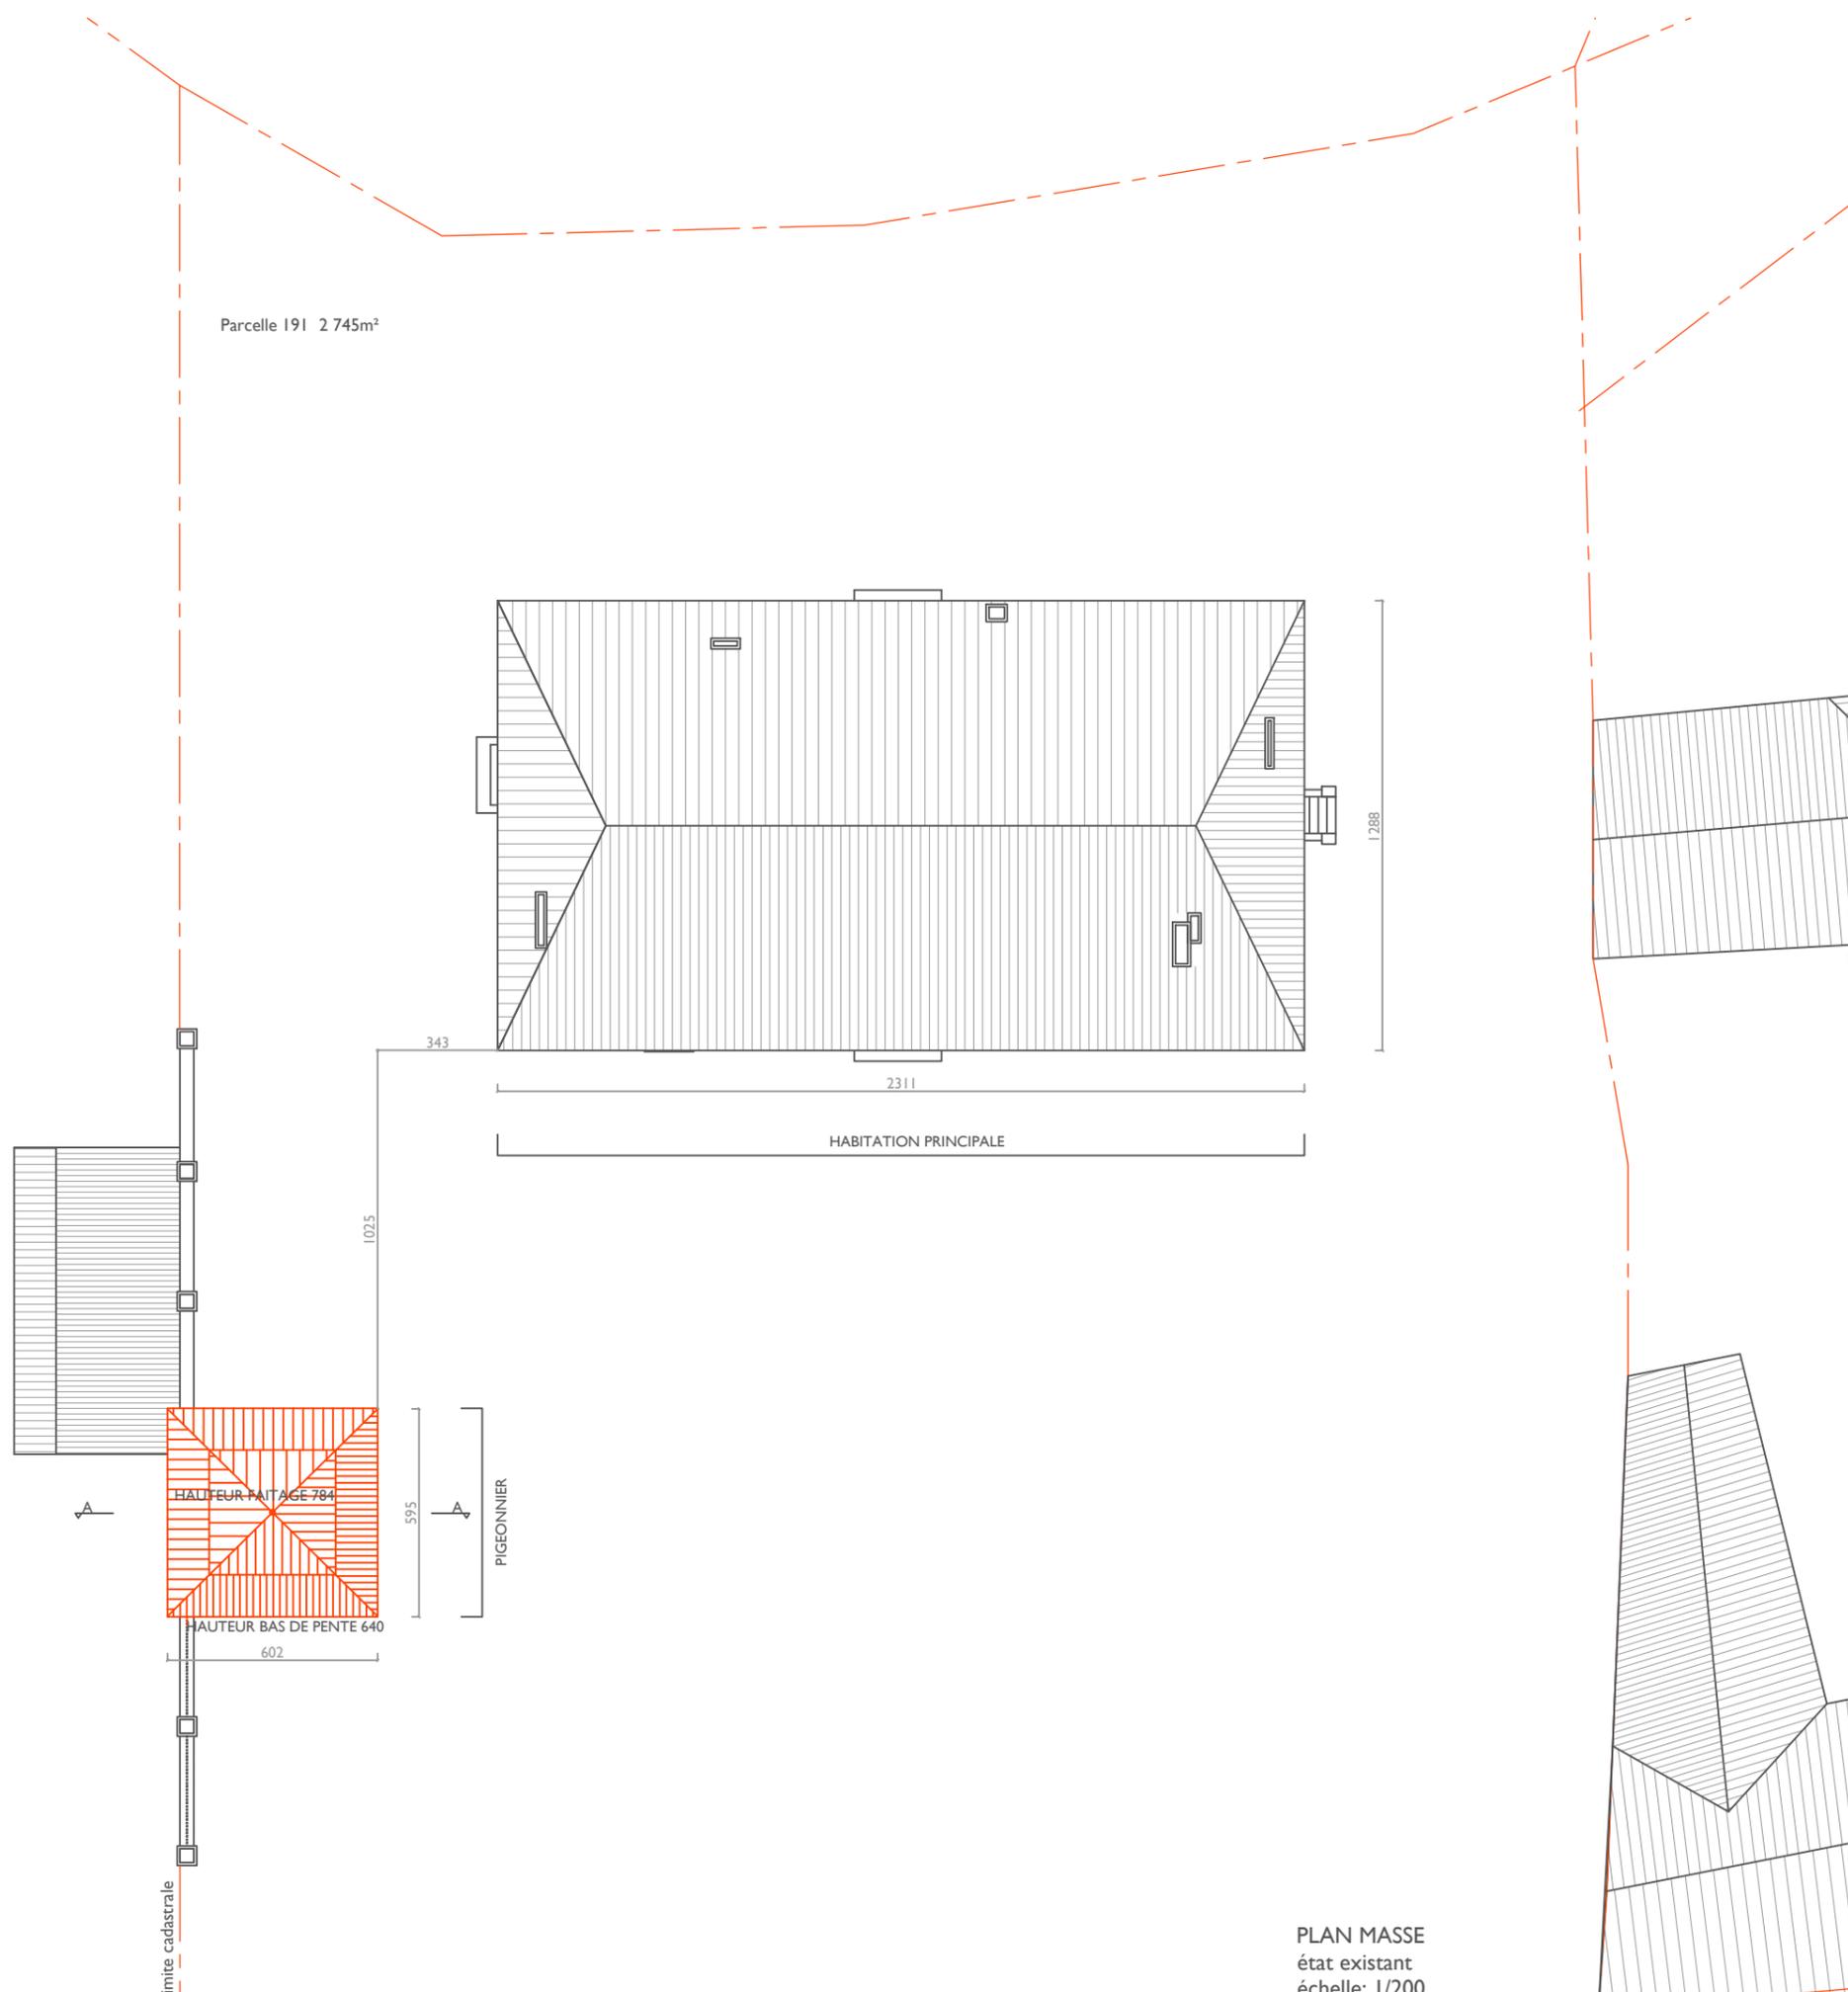

PLAN MASSE
état existant
échelle: 1/200

ENQUETE
PUBLIQUE

M. et Mme O'GORMAN
Changement de destination
45 Route de Saint-Nexans
24100 BERGERAC

PHOTOGRAPHIES

AVRIL 2024

ARCHI
THEME
CO

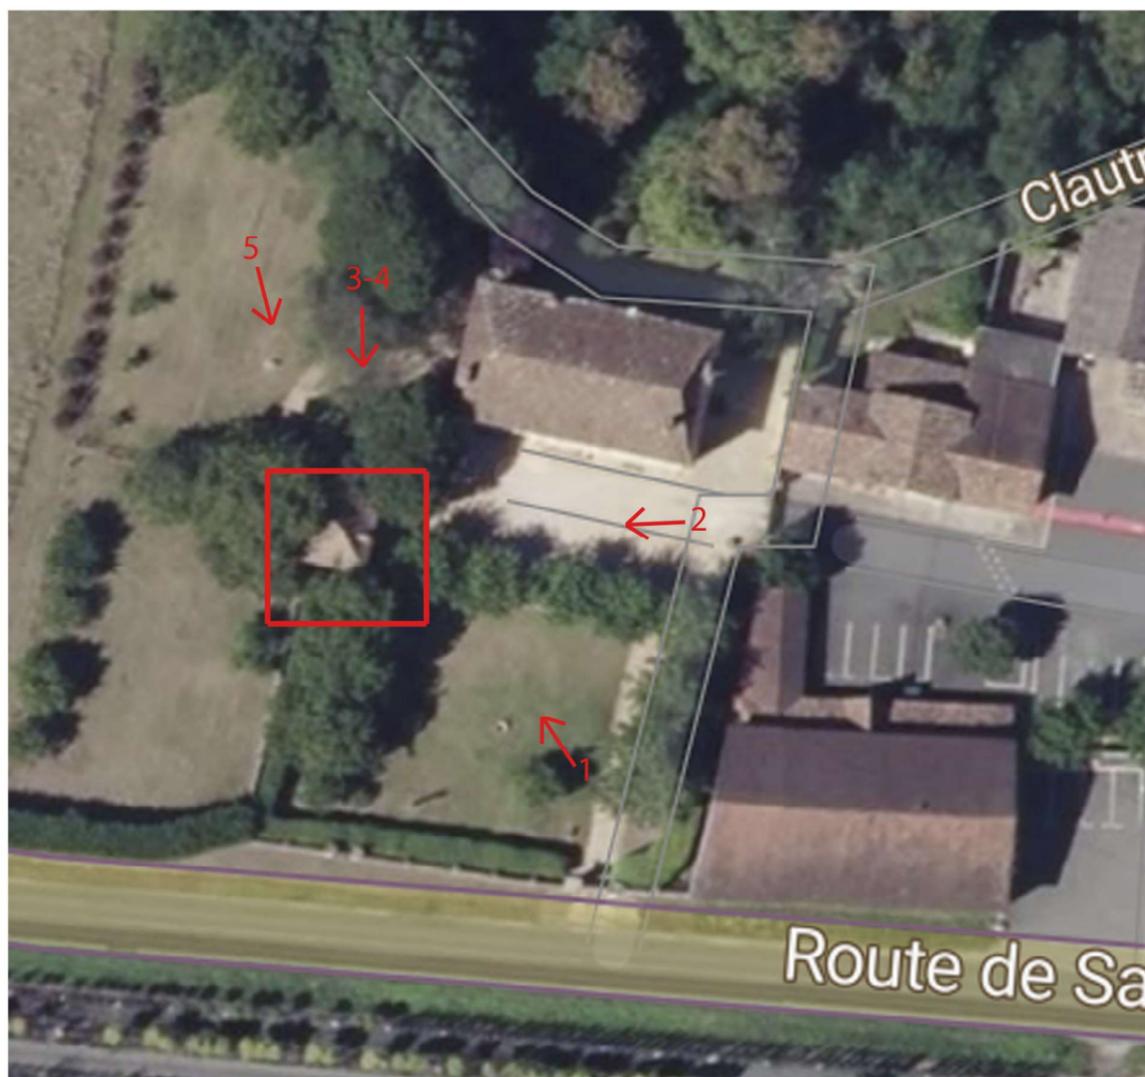


PHOTO 1



PHOTO 2



PHOTO 3



PHOTO 4



PHOTO 5

Jean-Michel GILLES
Architecte d'Intérieur CFAI n°894
Hélène DELERUE
Architecte d'Intérieur