


# PLAN de MASSE

DP10

ECHELLE : 1/500

"Meneuple"

M. Thierry JEAN  
N° 336

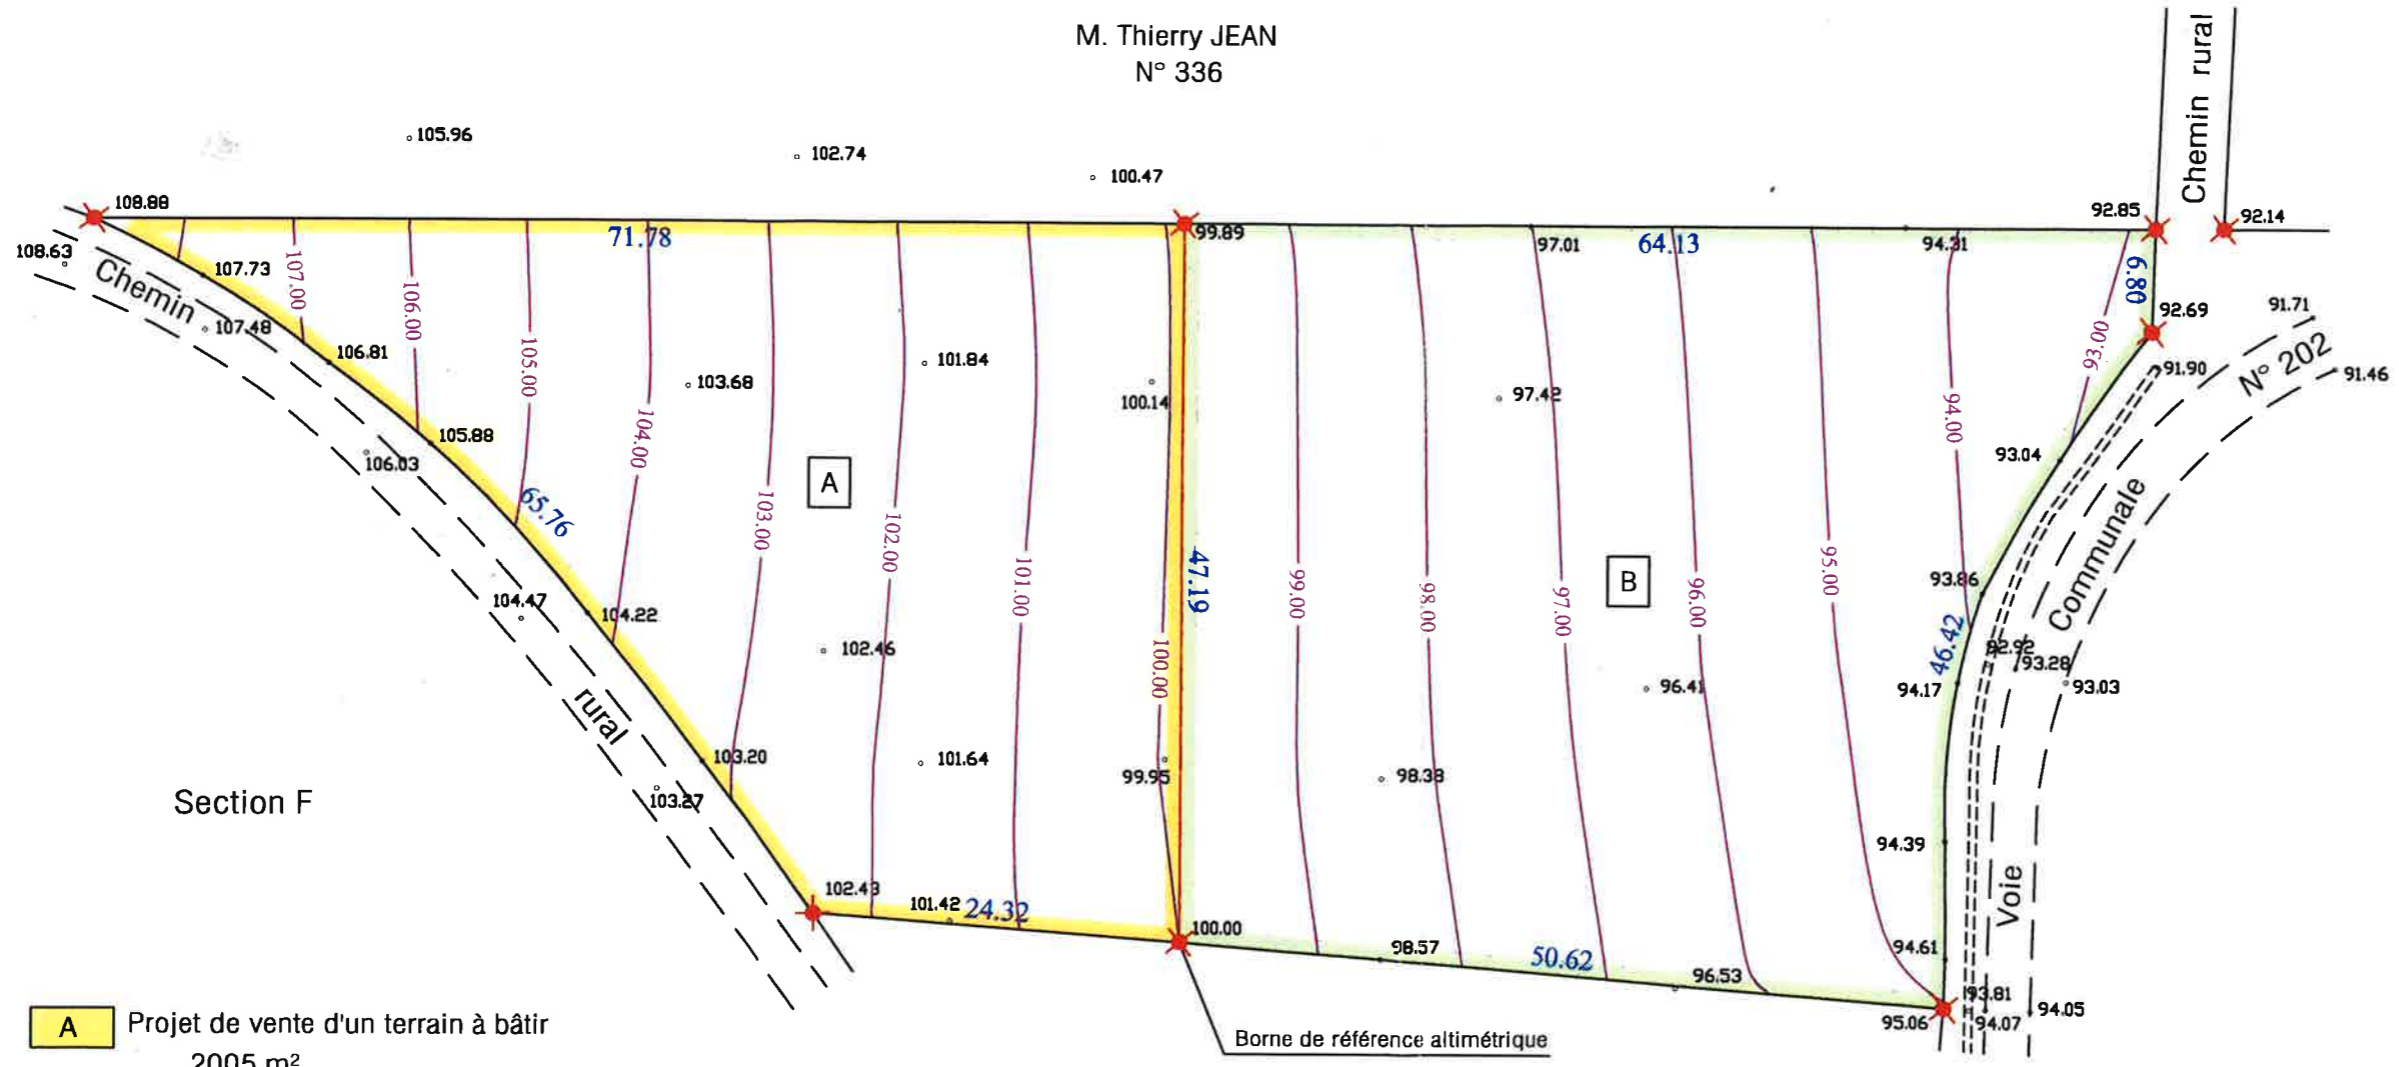

**A** Projet de vente d'un terrain à bâtir  
2005 m<sup>2</sup>

**B** Projet de vente d'un terrain à bâtir  
2718 m<sup>2</sup>

Indivision LEGENDRE  
N° 186

Altimétrie indépendante ( altitude 100.00 m sur la borne de référence )

Reproduction réservée

	<b>Dressé par Max SEMONT</b>	Dressé le : 18 août 2010 Référence : 2010.P.147
	Selarl VERGNOL & SEMONT 11, rue Carnot ~ 24000 PERIGUEUX TEL. : 05 53 53 11 56 FAX : 05 53 09 65 73 E-Mail : msemont.ag@orange.fr	

