

~~M. le 05/07/2019~~

M. GREUETX FRANCIS
- Propriétaire de la parcelle C138 Route de Bourges
Le Bois du 460 AGONAC (de 5000 m²)
(voir partie avec croix sur plan) pourraient devenir
constructibles. Nous avons 4 enfants dont 2 demeurent
près de chez nous et nous n'avons jamais pu
obtenir ce changement partiel.
Merci de votre attention

[Signature]

3

01

[Signature]

<Raslavis>


DEPARTEMENT
(24)
COMMUNE
AGONAC

MAIRIE
SERVICE DU PLAN

Echelle: 1/2000

EXTRAIT DU PLAN CADASTRAL

Section: C_, Feuille 01

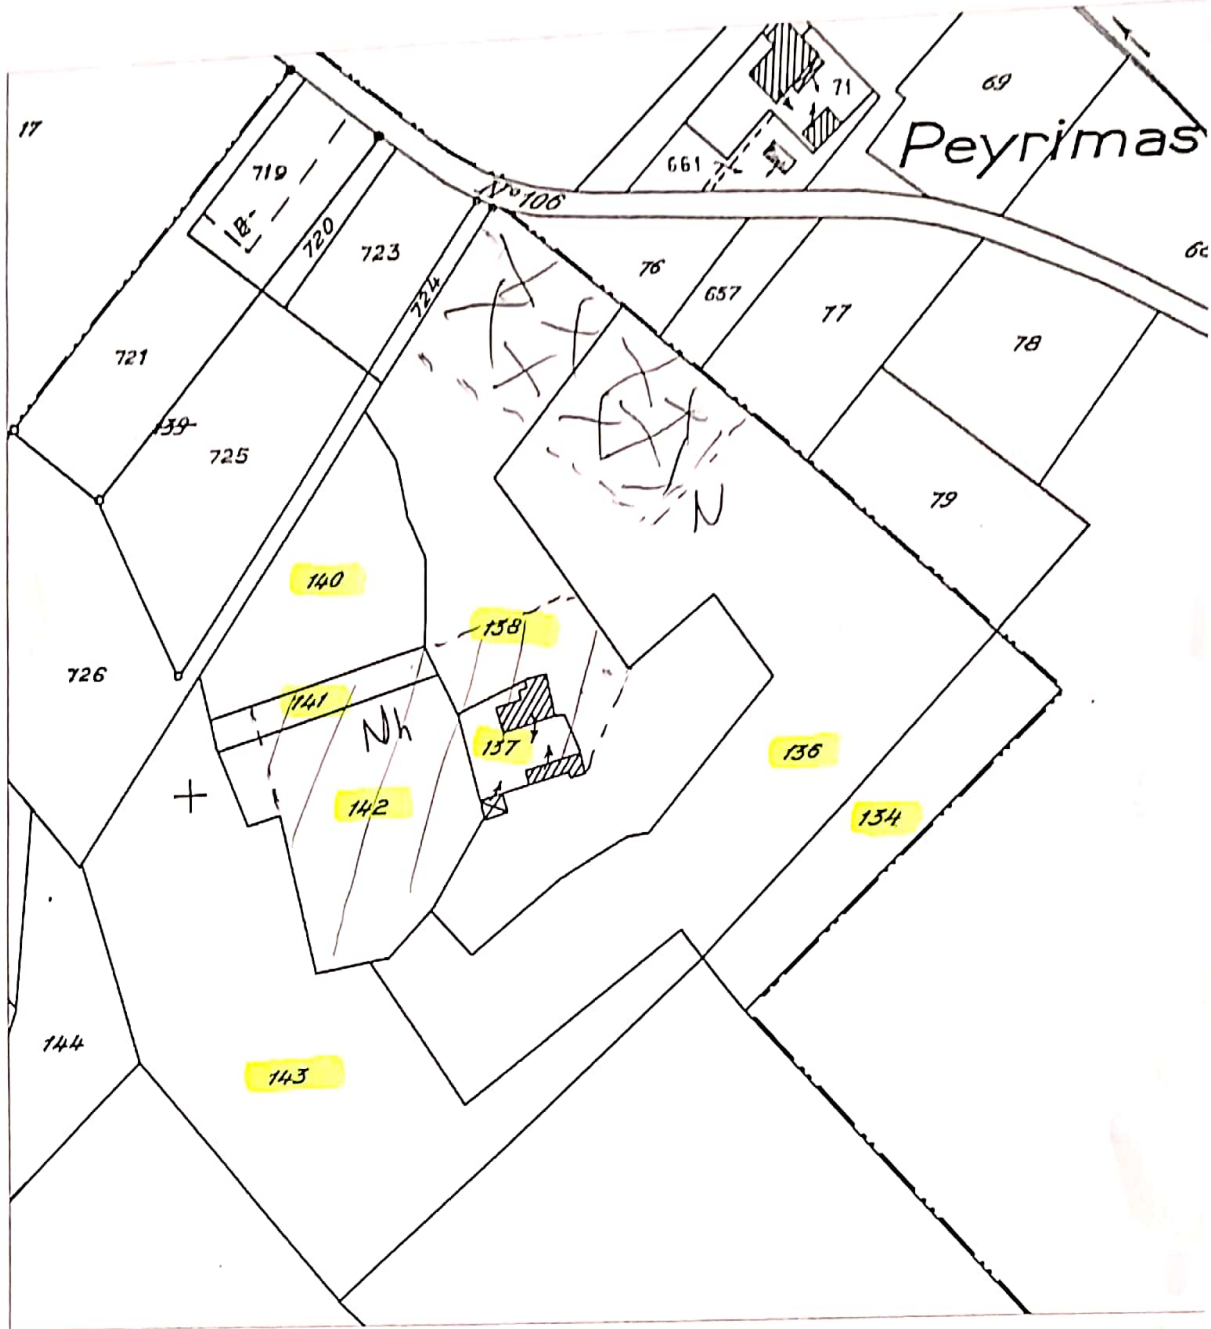

Le présent extrait est :
GRATUIT !
Cachet.

MR GRELLETY FRANCIS PT
 LE Bois obs 406
 24460 AGONAC
 le 05/07/2019

le 08/01/2008
Signature