

Madame BESSE Paulette

"de Lac Long"

24380

VERGT

1/2

Pièces annexes à l'observation
du Le Commissaire-Enquêteur
René COUSY
le 22/06/2019



Monsieur le Président
du Grand Périgueux

vergt, le 24 avril 2017

Monsieur,

J'ai l'honneur de vous demander s'il
serait possible, lors de la prochaine Révision du P.L.U.,
de faire passer en zone constructible, les parcelles
suivantes :

- N° A. 739
et - N° A. 742 } 10 080 m²

situées : Les Terrières EST, sur la Commune
de Vergt.

Vous remerciant à l'avance pour l'attention
que vous voudrez bien m'accorder, veuillez agréer, Monsieur
l'expression de ma parfaite reconnaissance.



2/3

Le Commissaire-Enquêteur
René COUSY
22/06/2019
[Signature]




COMMUNE de VERGT



Socle de données de références - Lien SIGEO - CART@DS - sources : BD TOPO (IGN, 2013), BD ALTI (IGN)

Édité le 02/05/2017 - Echelle : 1/1500



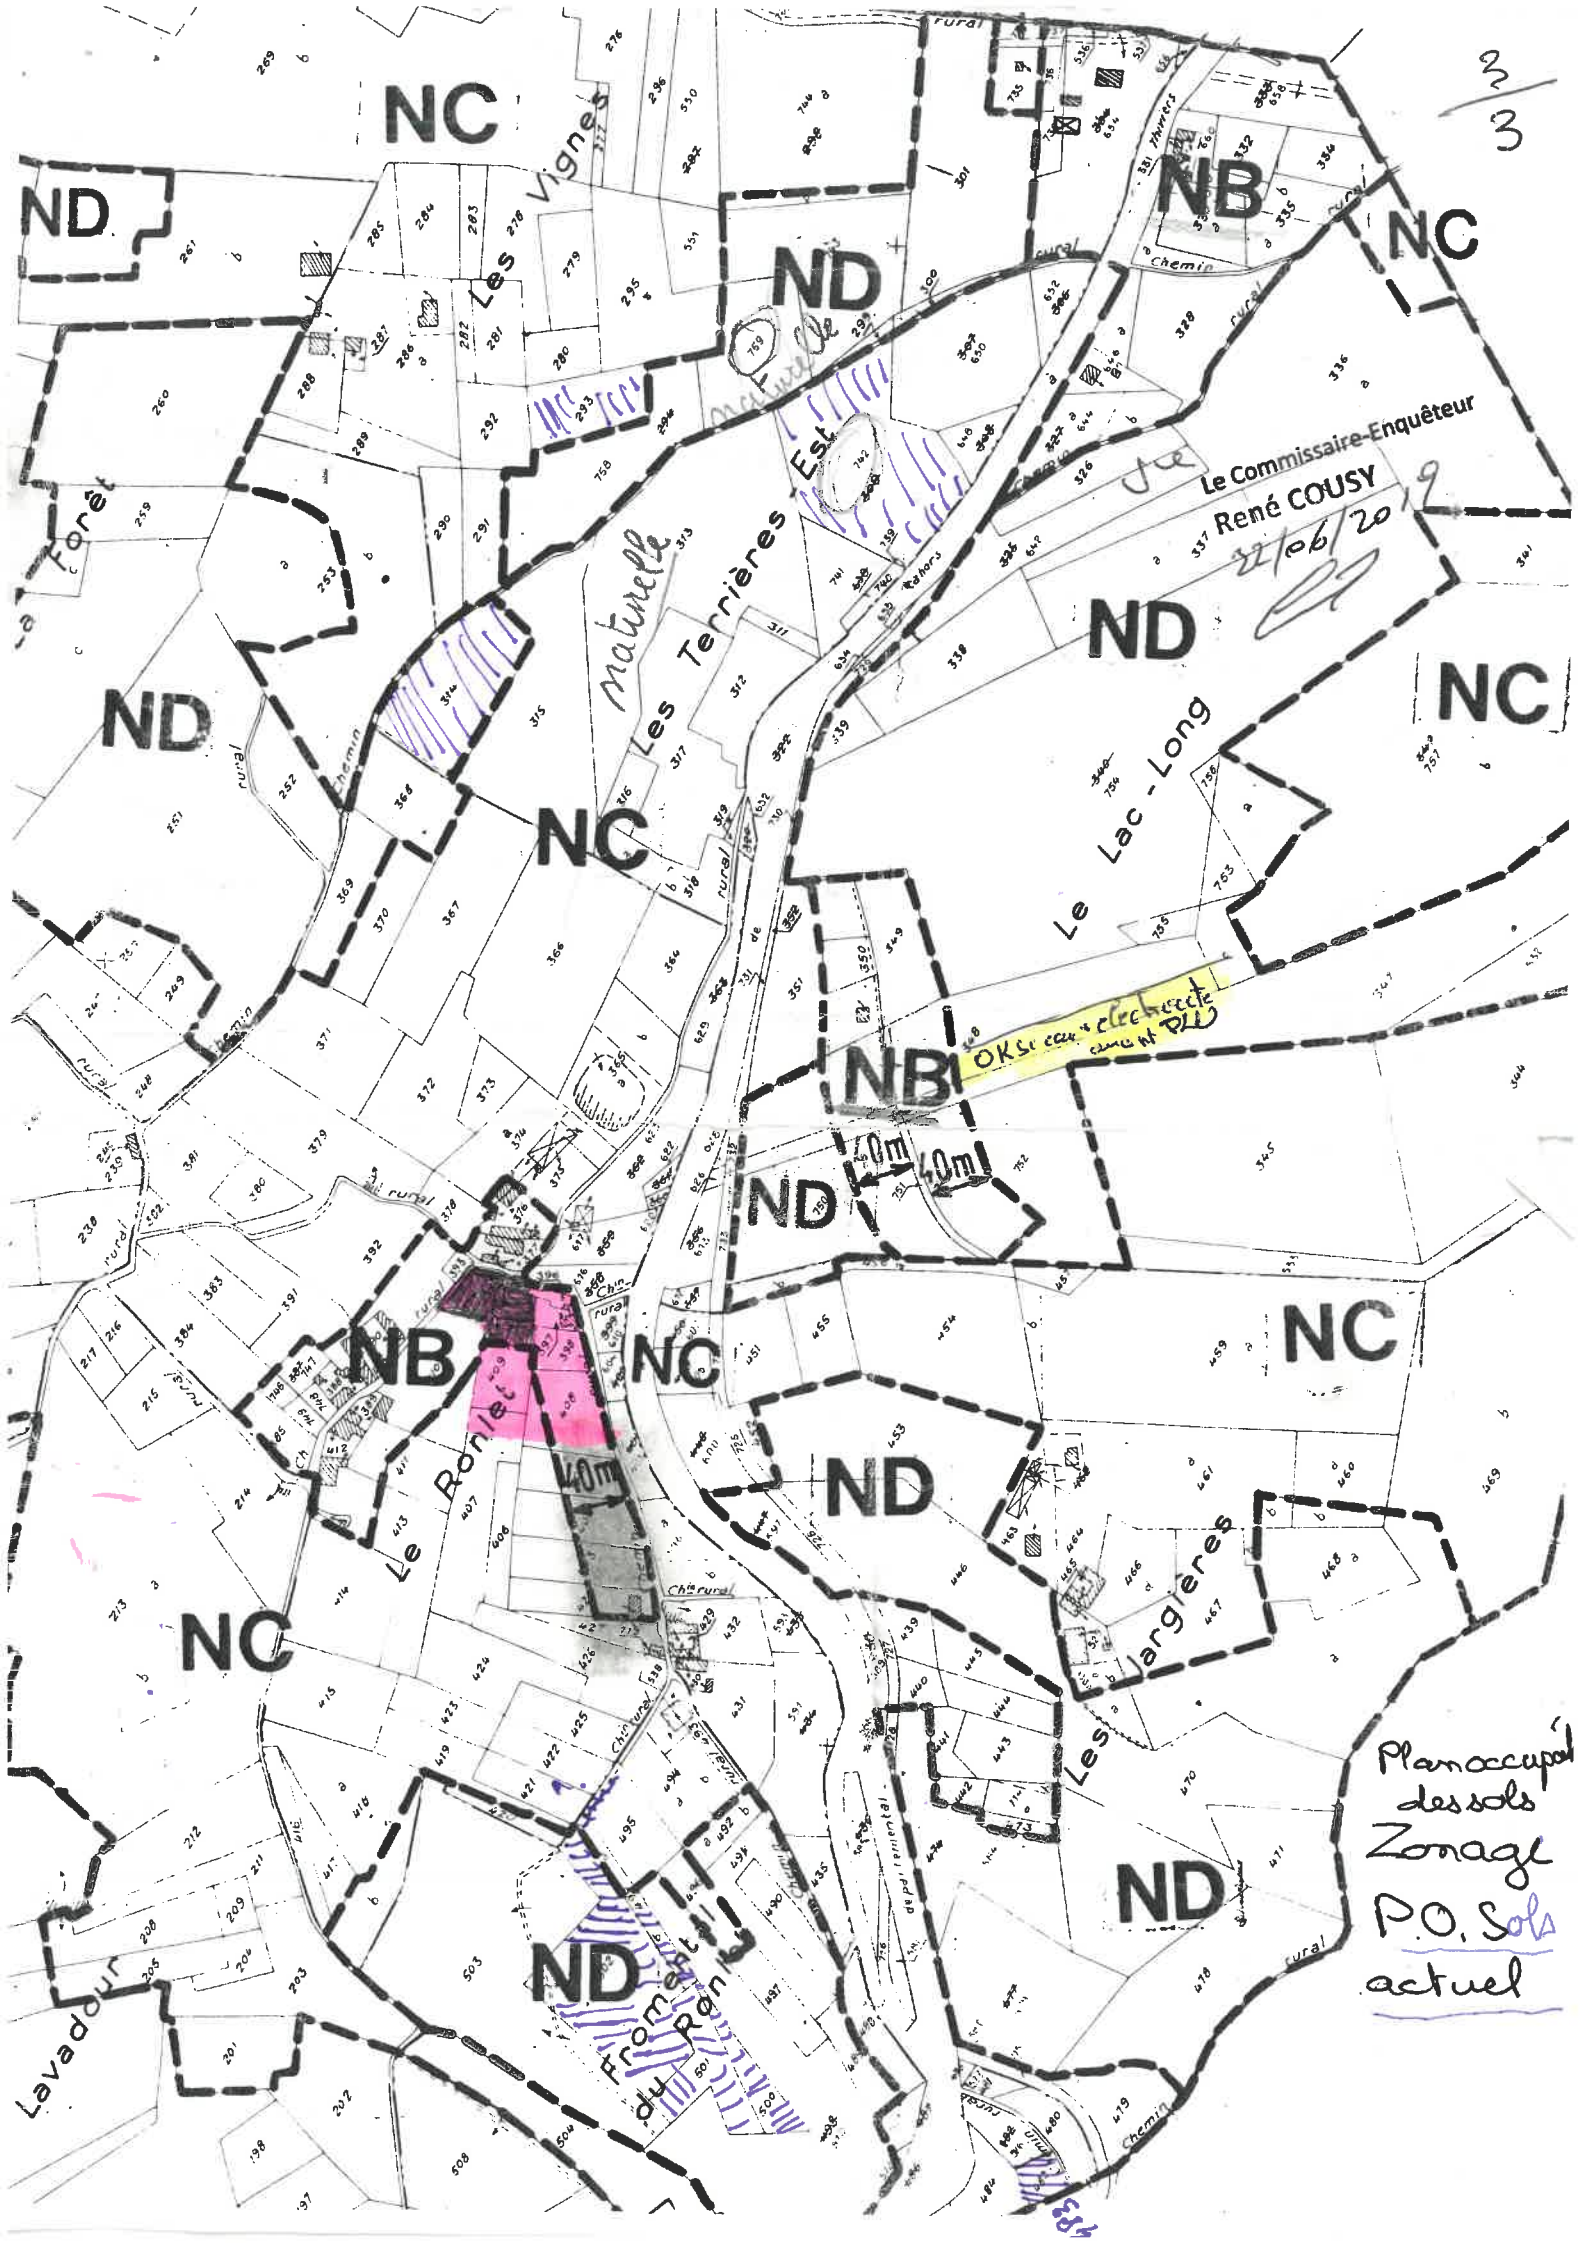

NC

ND

NB

NC

ND

ND

NC

ND

NC

NBI

ND

NB

NC

NC

ND

NC

ND

ND

Plan occupé
des sols
Zonage
P.O. Sols
actuel

Le Commissaire-Enquêteur
René COUSY
22/06/2019

matériel
Les Terrières Est

Le Lac-Long

OK si c'est électrique
car il y a PLU

40m 40m

40m

Froment
du Ronlet

Les Jargières

la Forêt

Les vignes

Le Ronlet

Lavador

2/3

493