

PT 2. Bourdeilles

PT. Association (C)
Registree Bourdeilles

LALLEMENT Bernadette
13 Chemin de la Malle-Poste
24600 RIBERAC

A

COMMUNAUTE DE COMMUNES DRONNE ET BELLE

Objet : Demande de révision de classement de zone verte à zone constructible

En ma qualité de propriétaire de parcelles situées à la Jubérie, commune de BUSSAC 24350, je souhaite que les parcelles 1345 et 1017 ne soient plus classées en zone verte.

En effet et paradoxalement ces parcelles sont dans le hameau mitoyennes de zones classées constructibles. D'autre part, ces parcelles ajoutées aux autres reviendront à ma fille unique Héléne LALLEMENT épouse RENARD qui réside à la Jubérie dans l'habitation dont je lui ai fait donation sur les parcelles 1258 et 1259.

L'arrière de l'habitation donne directement sur la parcelle 1345. Dans l'hypothèse d'un aménagement à l'arrière (terrasse au sol par exemple) cela n'est actuellement pas réalisable. Concernant la parcelle 1017 elle est utilisé comme parking.


C'est pourquoi je sollicite en toute logique la révision du classement de ces deux parcelles.


Je vous remercie de l'attention que vous porterez à ma demande.

Je vous prie d'agréer mes salutations distinguées.

RIBERAC, 20 juillet 2019

B. LALLEMENT

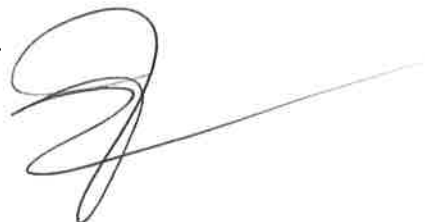

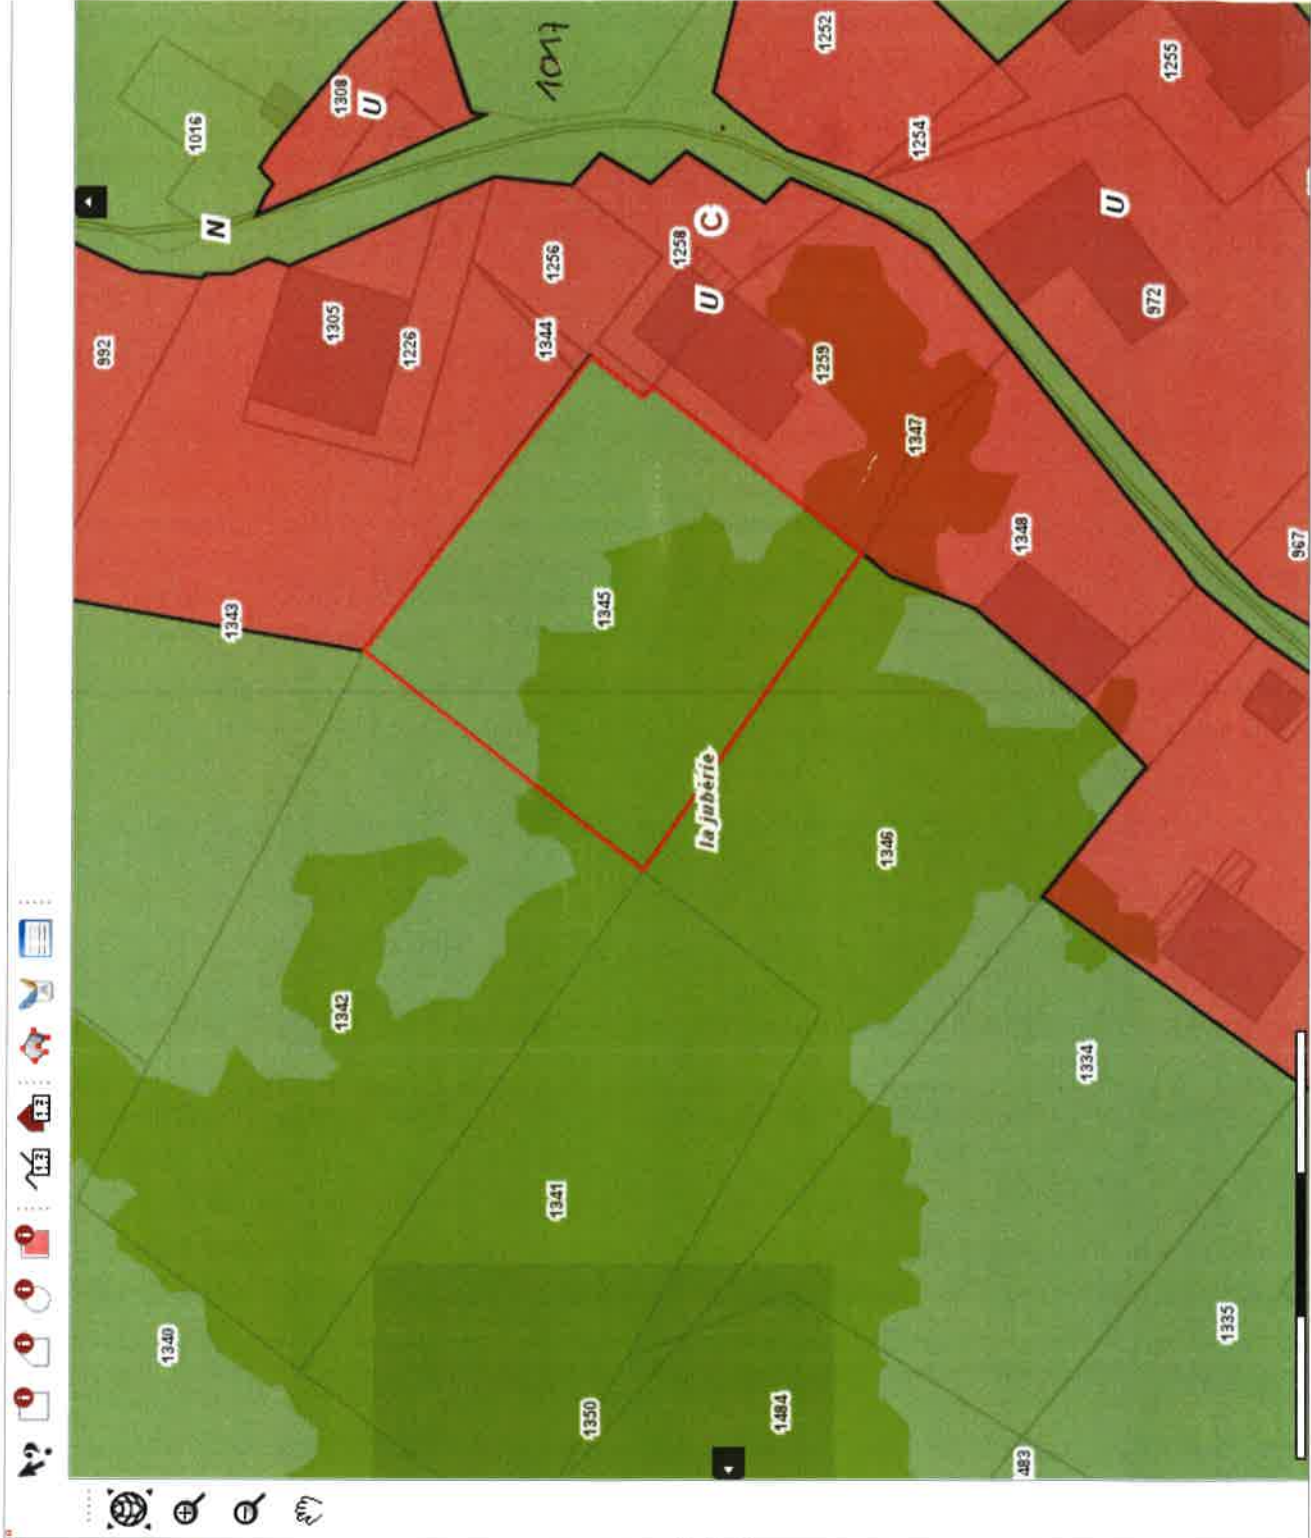

Localisez

Instruction ADS

Requêteur

Contrôle des couches

- **Fond de plan**
 - Plan & ombrage Opacité : 100%
 - SCAN 25 Opacité :
 - Vue aérienne 2017 20cm (©IGN) Opacité :
 - Vue aérienne 2017 50cm (©IGN) Opacité :
 - Vue aérienne 2015 50cm (©IGN) Opacité :
 - Vue aérienne 2012 20cm (©IGN) Opacité :
 - Vue aérienne 2009 50cm (©IGN) Opacité :
- **Couche active**
 - Couche
 - Cadastre/limite administrative
 - Etiquettes - cadastre
 - Urbanisme- zonage
 - Servitudes d'Utilité Publique
 - Urbanisme- Zonages Annexes
 - ATD24
 - Réseaux humides et réseaux se
 - ...

Information