







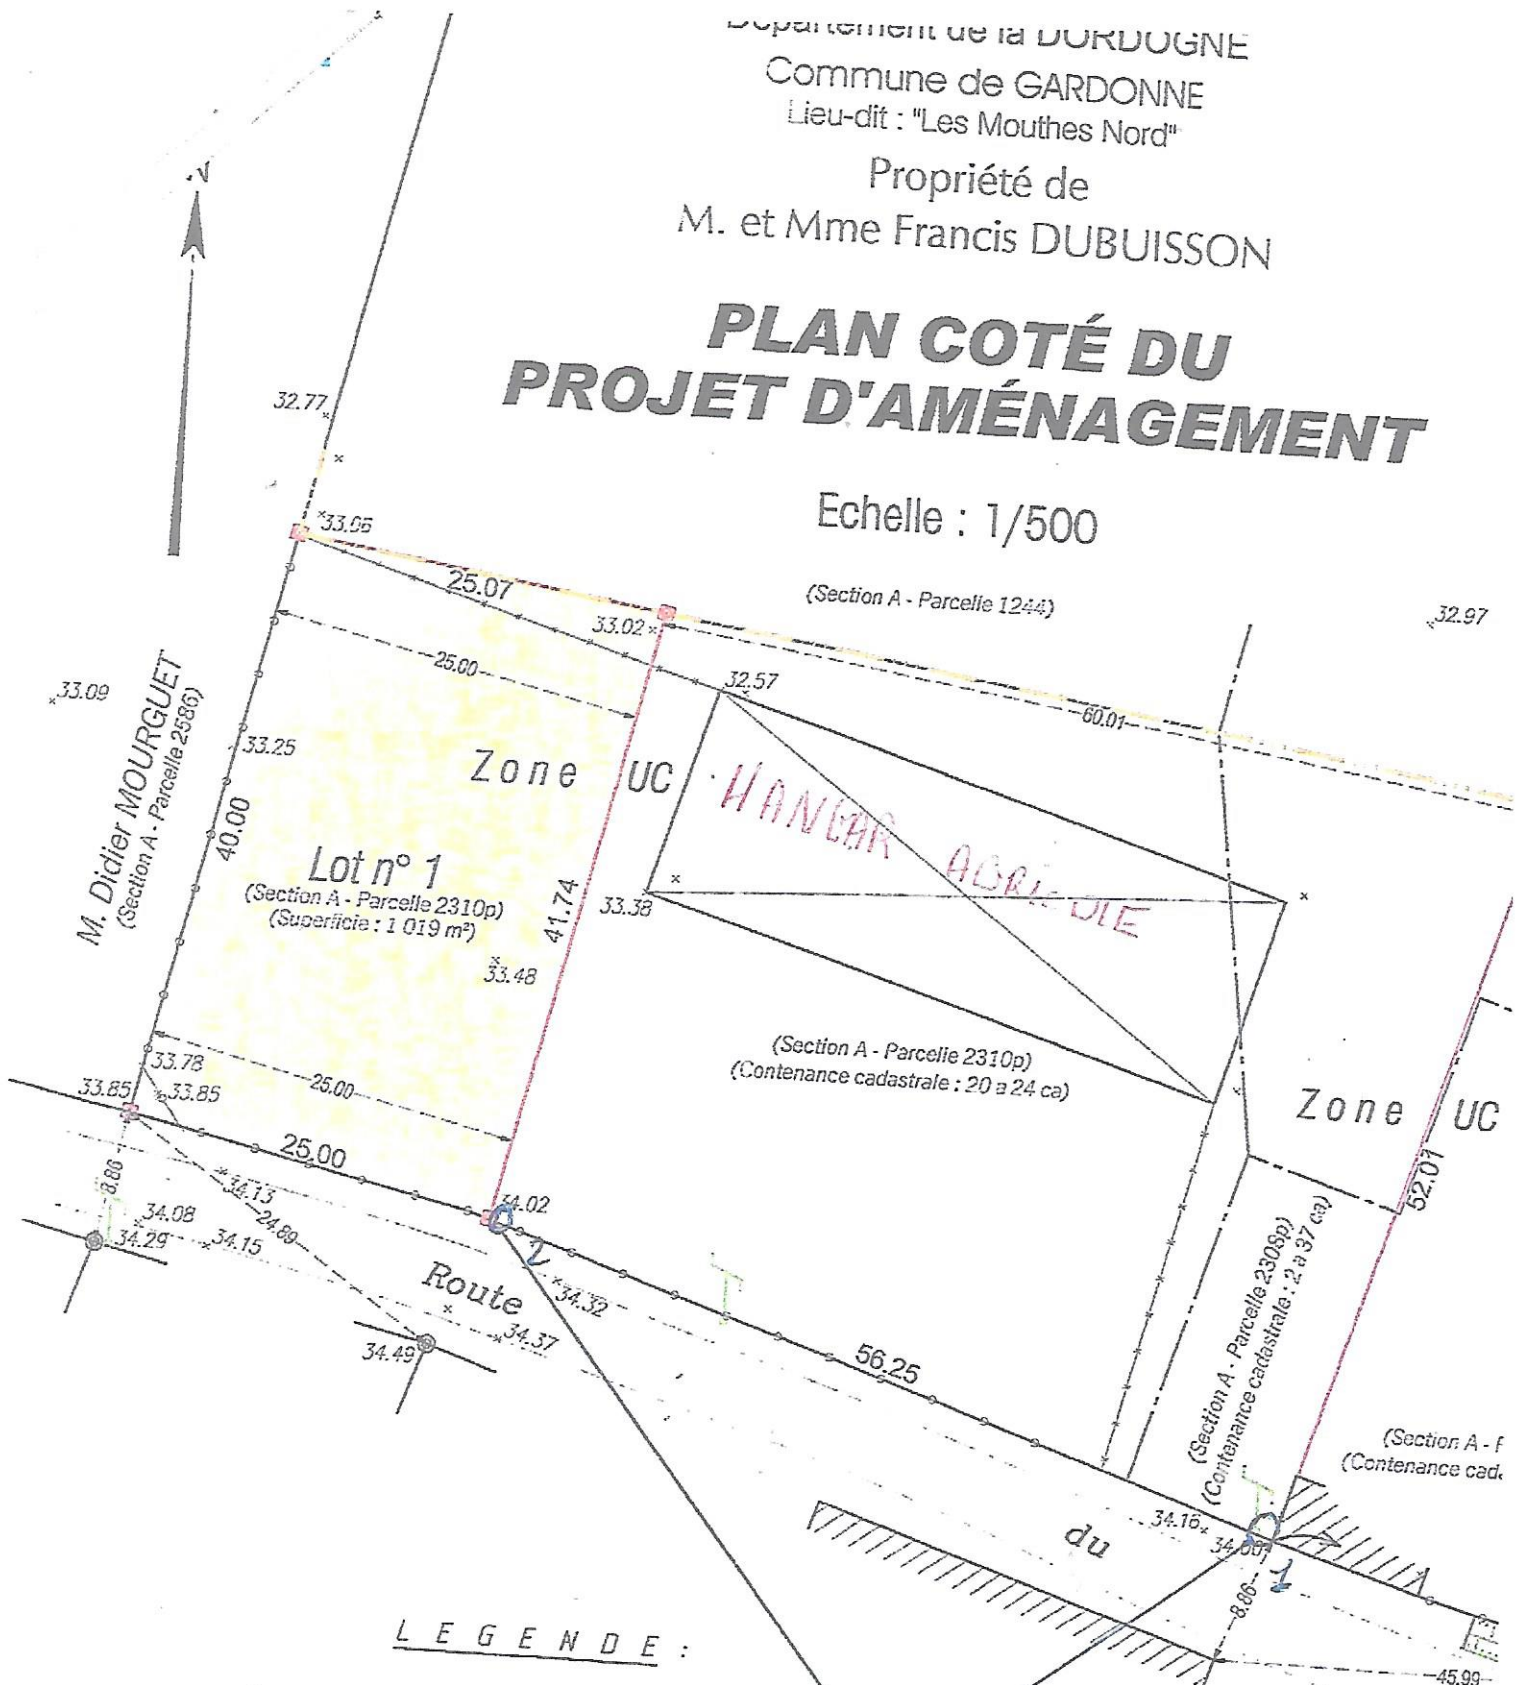

Département de la DORDOGNE
 Commune de GARDONNE
 Lieu-dit : "Les Moutnes Nord"
 Propriété de
 M. et Mme Francis DUBUISSON

PLAN COTÉ DU PROJET D'AMÉNAGEMENT

Echelle : 1/500

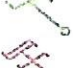

LEGENDE :

-  Borne O. G. E. existante
-  Borne O. G. E. nouvelle
-  Support téléphonique
-  Support électrique Basse Tension + Support téléphonique
-  Ligne électrique Basse Tension
-  Limite de zonage du P. L. U.
-  Application du parcellaire cadastral

demande compteur électrique pour hangar mit le 2^e raccordement.

Département de la DORDOGNE

Commune de GARDONNE

Lieu-dit : "Les Moutnes Nord"


Lotissement réalisé par :

M. et Mme Francis DUBUISSON

DP 1

PLAN DE SITUATION

Echelle : 1/25 000

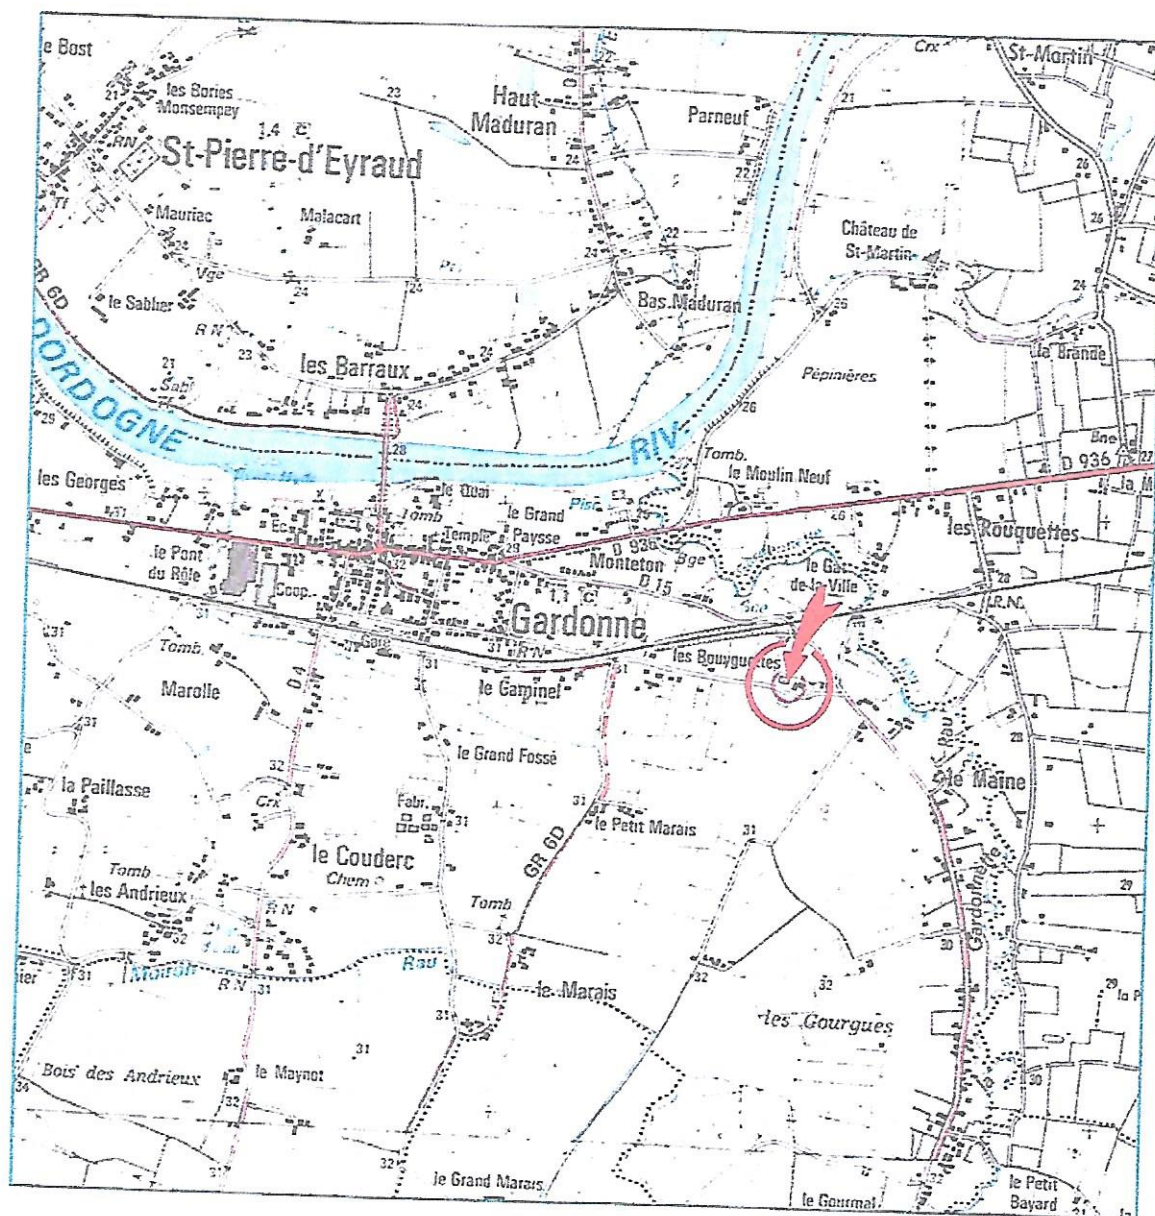

GEOVAL
www.geometre-expert-bergerac.fr

Patrick TEDESCHI
Charlie BAUDOIN
Géomètres-Experts D. P. L. G.

BERGERAC
91 rue Waldeck Rousseau
24107 BERGERAC
05 53 27 27 47

LALINDE
13 rue Claveille
24150 LALINDE
05 53 57 21 47

MONTPON
8 rue Foix de Candalle
24700 MONTPON MENESTEROL
05 53 80 47 47

PORT SAINTE FOY
6 rue Jules Ferry
33220 PORT SAINTE FOY
05 53 24 27 47

Novembre 2018
Dossier n°03396