

Le 30 juillet 2019. Dépôt d'un dossier de M. Mme ALVARY pour demander
la modification de la partie constructible des parcelles AH 133.134.17.
au lieu-dit «Bardillas».



Enquête Publique Unique PLUi
Ouverture du 25 juin au 06 août inclus

Les plans consultés en mairie au cours de la permanence du Commissaire Enquêteur le 08 juillet 2019 en mairie de La Rochebeaucourt nous ont permis de constater que **la partie constructible des parcelles cadastrées AH n° 133 – 134 et 17** situées au lieu-dit « Bourdeillas - Les Gravelles » n'apparaît plus.

Nous vous informons qu'un **permis de construire a été délivré le 17 mai 2018** et signé par le Vice-Président de la Communauté de Communes Dronne et Belle, pour la **construction d'une maison d'habitation**.

Le commencement de travaux va être effectif très prochainement.

Nous vous **demandons de bien vouloir tenir compte de cette situation** et de **maintenir les parties constructibles** telles que **présentes sur la carte communale en cours**.

Nous comptons sur vous et vous en remercions.

Cordialement.



Documents joints

- Arrêté Permis de Construire du 17 mai 2018
- Plan de situation
- Plan des parcelles concernées
- Plan carte communale actuelle

**COMMUNE
de LA ROCHEBEAUCOURT-ET-
ARGENTINE**

**PERMIS DE CONSTRUIRE
DELIVRE PAR LE PRESIDENT DE L'EPCI AU NOM DE L'EPCI**

Demande déposée le 12/03/2018 et complétée le 15/05/2018	
Par :	Madame et Monsieur ALLARY Chantal et Christian
Demeurant à :	Baix 24340 LA ROCHEBEAUCOURT
Sur un terrain sis à :	VC N° 3 - Les Gravelles 24340 LA ROCHEBEAUCOURT-ET-ARGENTINE
Cadastré :	AH 133
Nature des Travaux :	la construction d'une maison individuelle avec garage intégré

N° PC 024 353 18 J0003

Le Président de l'EPCI au nom de l'EPCI,

Vu la demande de permis de construire et les plans ci-annexés ;

Vu l'objet de la demande :

- pour la construction d'une maison individuelle avec garage intégré ;
- sur un terrain situé VC N° 3 - Les Gravelles ;
- pour une surface de plancher créée de 104 m²;

Vu le Code de l'Urbanisme, notamment ses articles L 421-1 et suivants ;

Vu la Carte Communale approuvée le 29 mai 2009 ;

Vu le certificat d'urbanisme n° 024 353 16 J 0016 délivré en date du 16/03/2017 ;

Vu l'autorisation de défrichement tacitement accordé en date du 06/01/2018 ;

ARRETE

Article unique : Le présent PERMIS DE CONSTRUIRE est ACCORDE.

Fait à BRANTÔME EN PÉRIGORD
le 17/MAY 2018


~~Le Président, Jean-Paul COUVY~~

Le Vice Président, Jean-Pierre GROLHIER



SECTION AH

Lieu dit "Les Gravelles" - Voie communale N°3

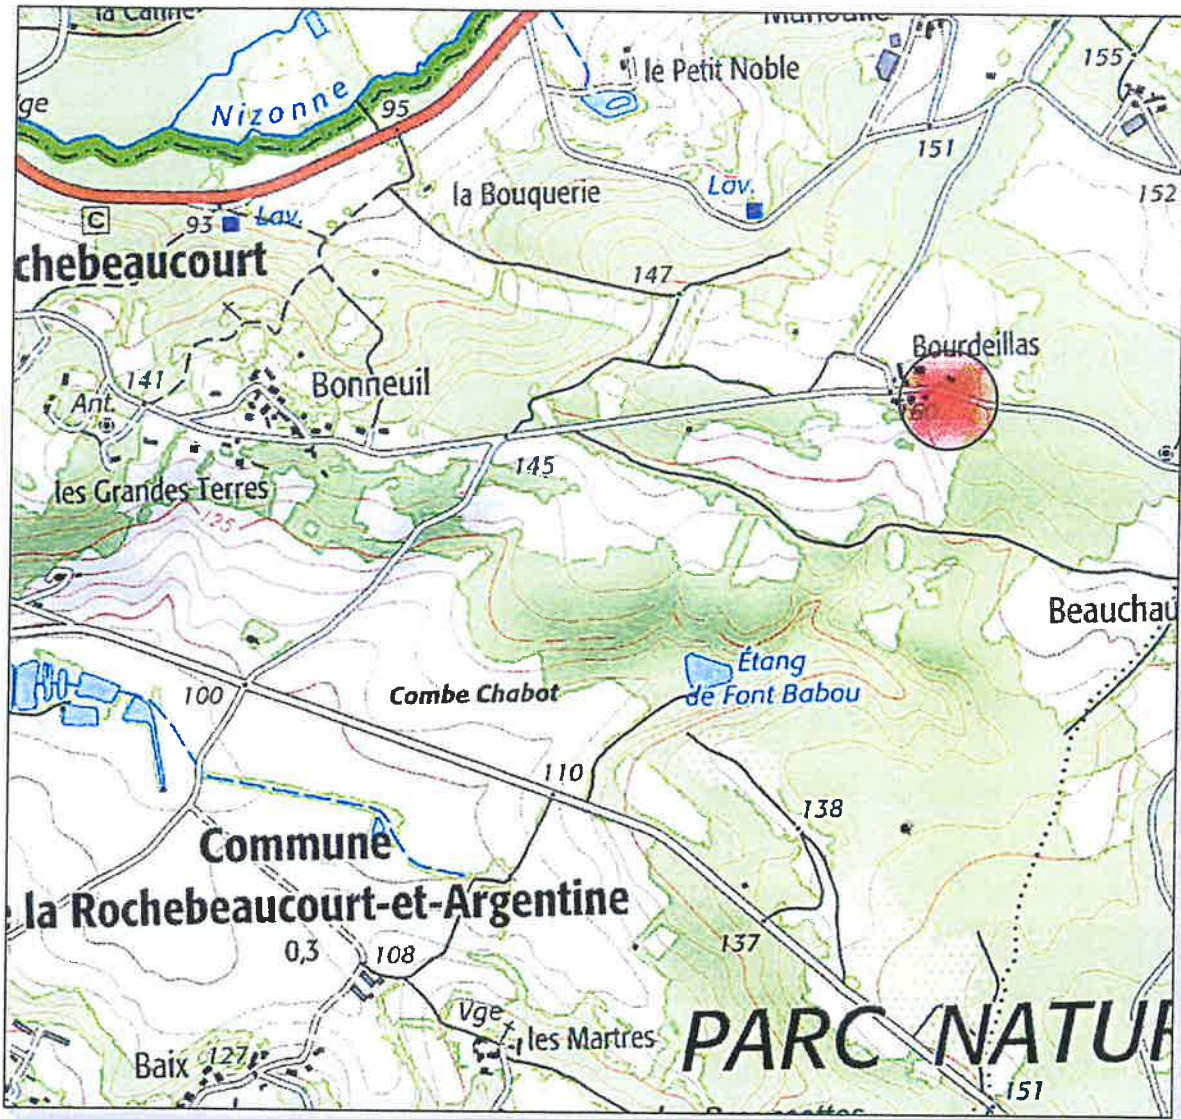


 Agence
 Lagarde

Phase :		Titre :	
APS	DP	Plan de Situation	
<input type="radio"/>	<input type="radio"/>	Repère : PC 1	
PC	DOE	Echelle: 1/ 25 000 - 1/12 500 ème	
<input checked="" type="radio"/>	<input type="radio"/>		

Maître d'Ouvrage :
 Mr & Mme ALLARY - Christian et Chantal
 Lieu dit : "Les Gravelles"
 24 340 LA ROCHEBEAUCOURT ET ARENTINE



> Centrer sur la commune
> Centrer sur la feuille



Système

RGF93CC45

X: Y:

> Mémoriser ce zoom
+ Zoom mémorisé
> Zoom précédent
 Afficher un drapeau sur les parcelles en instance d'une mise à jour graphique

outils simples outils avancés

S'informer

Imprimer

Légendes

DÉSACTIVER

Affichage

Mémoriser cet affichage



Coordonnées en projection : RGF93CC45 X=1497226.55 ; Y=4258708.06
Coordonnées géographiques : WGS84 (GPS) DMS (45° 29' 51" N - 0° 24' 21" E) - Latitude = 45.481084 N - Longitude = 0.405893 E

► Veuillez cliquer sur le plan, maintenir cliqué et faire glisser votre souris pour déplacer la carte.

Bienvenue dans l'atelier cartographique

Différents outils sont à votre disposition pour vous permettre de vous déplacer sur le plan, d'obtenir des informations sur la parcelle et sur la feuille cadastrale ou encore d'imprimer gratuitement un extrait de plan. Des outils avancés vous permettront d'effectuer des mesures ou encore de porter au plan des modifications de construction ou des commentaires. Pour en savoir plus, n'hésitez pas à consulter l'aide.


Parcelle n° 6 - Feuille 000 AH 01 - Commune : LA ROCHEBEAUCOURT ET ARGENTINE (24340)

Voir (gratuit)

Voir (gratuit)

Parcelle n° 7 - Feuille 000 AH 01 - Commune : LA ROCHEBEAUCOURT ET ARGENTINE (24340)

 Propriété

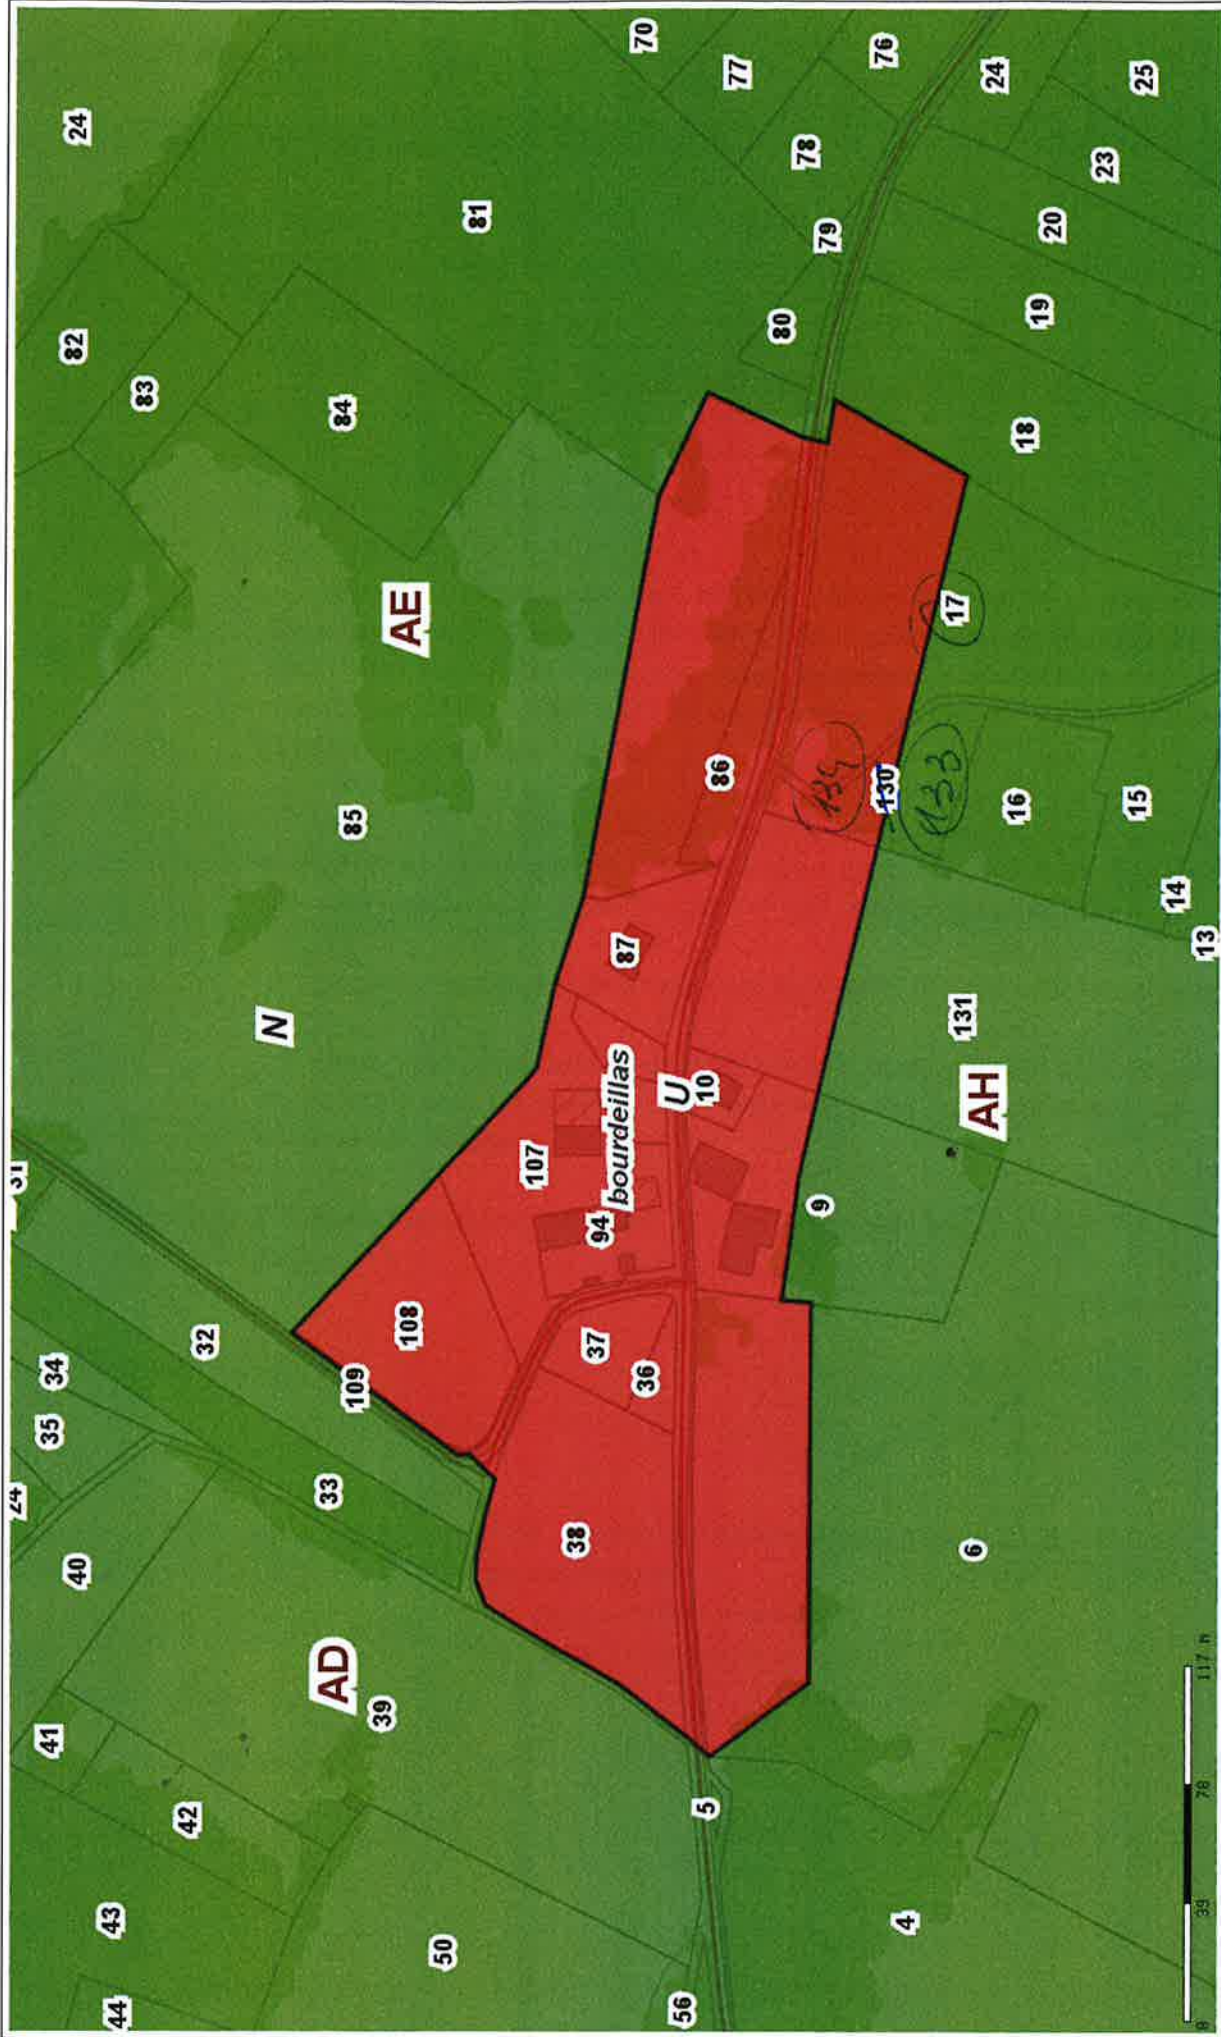

Plan 1



Edité le 30/07/2019 - Echelle : 1/2500