

(Doc v.ig)



# PLAN D'AMENAGEMENT DENSEMBLE

DASSAR ANNEXE CARS [no 24]


1/1

échelle 1/1000

Section AN  
"Les Courtes"

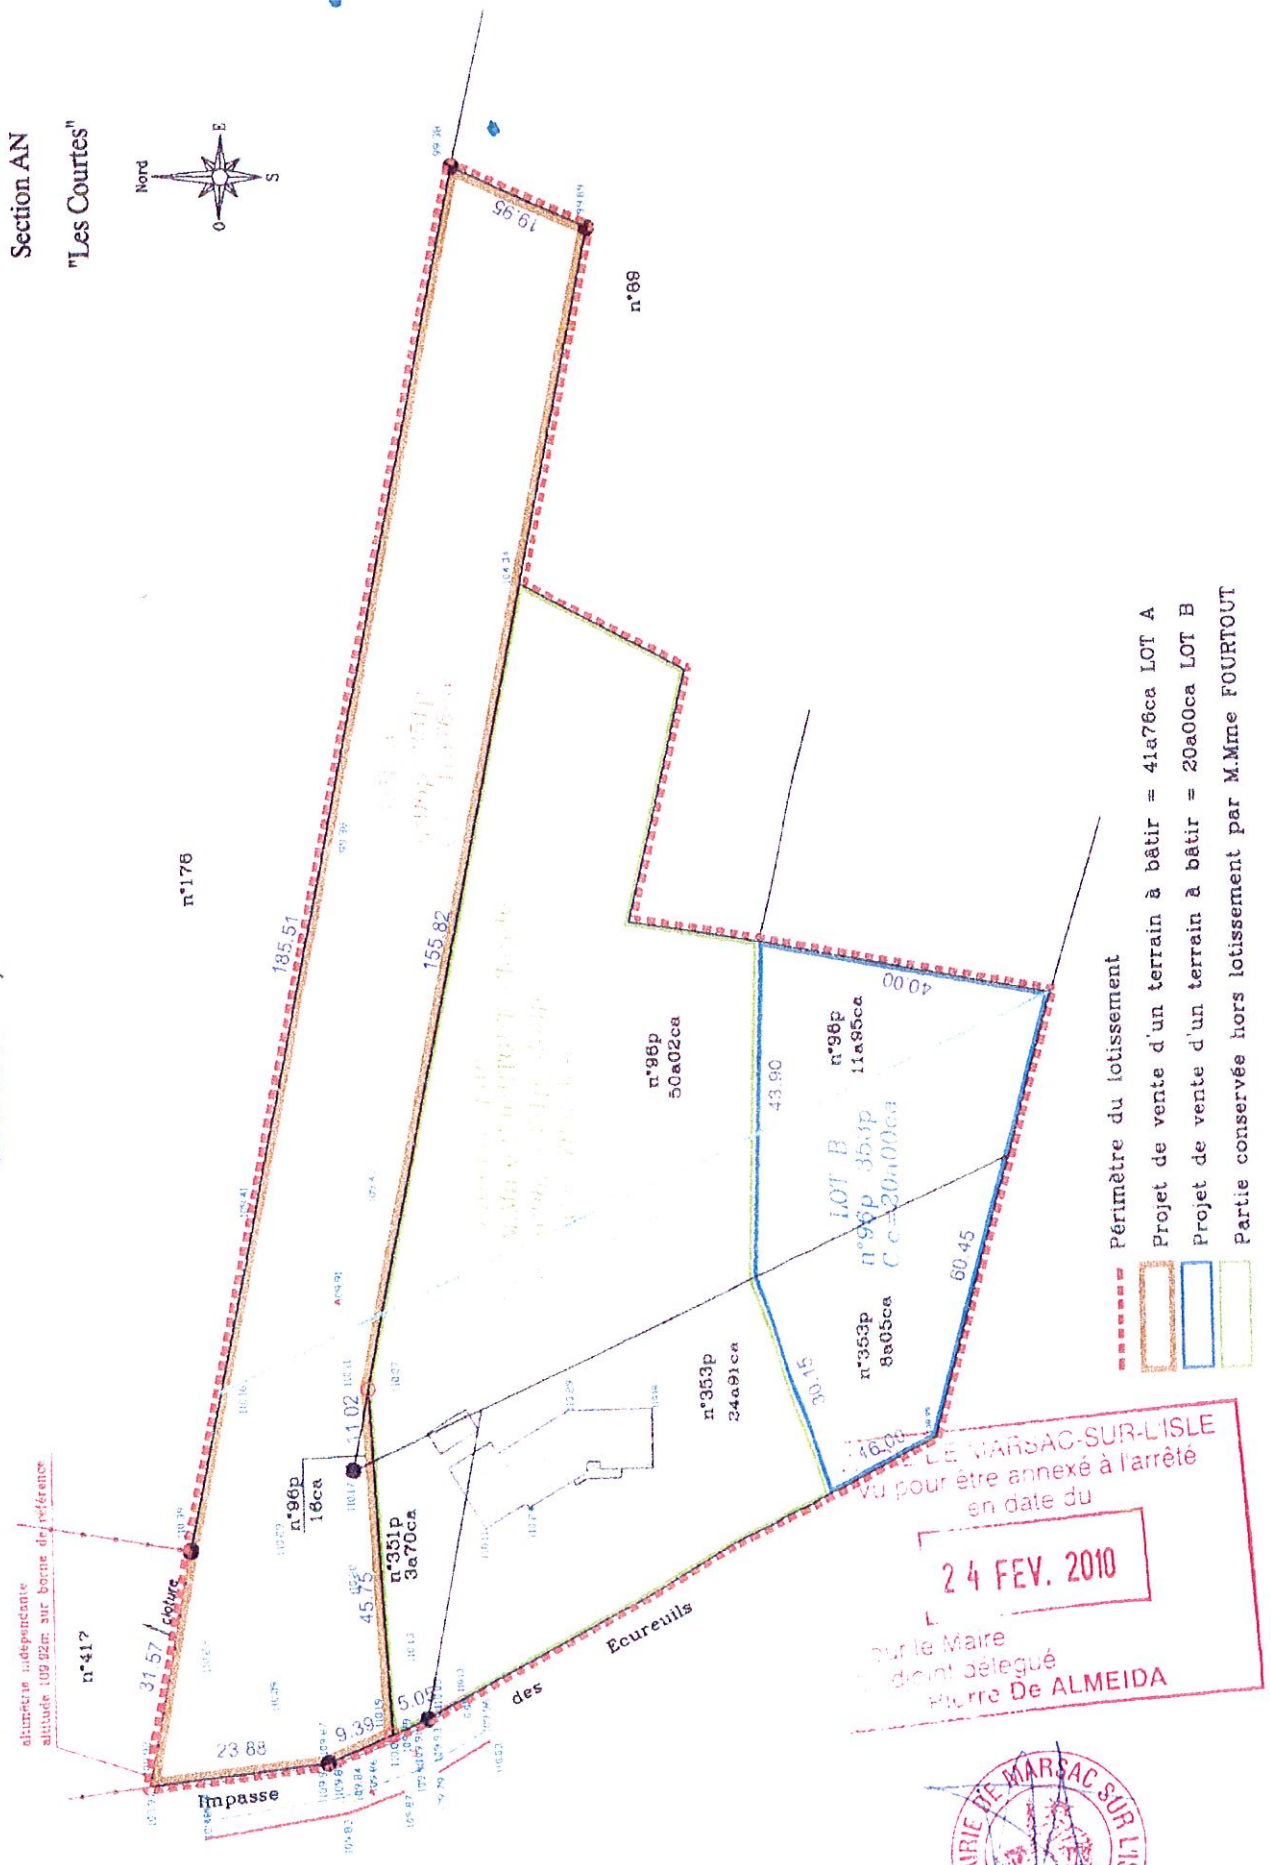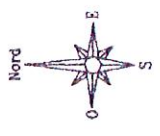

----- Périmètre du lotissement

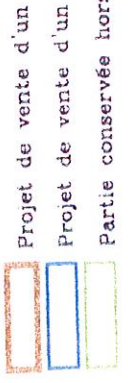

- Projet de vente d'un terrain à bâtir = 41a76ca LOT A
- Projet de vente d'un terrain à bâtir = 20a00ca LOT B
- Partie conservée hors lotissement par M.Mme FOURTOUT

LE MAIRIE DE MARSAC-SUR-LISLE  
Vu pour être annexé à l'arrêté  
en date du

**24 FEV. 2010**

pour le Maire  
M. Adrien BELEGUE  
Pierre DE ALMEIDA

