

DEPARTEMENT
(24)
COMMUNE
LA DOUZE

12 M^r EYMAR
M
Mairie
SERVICE DU PLAN

<Rastavis>


Echelle: 1/1864 (2000)

EXTRAIT DU PLAN CADASTRAL

Section: ZV, Feuille 01

EYMAR CLAUDE

SECTION ZV
LES MARQUETS OUEST

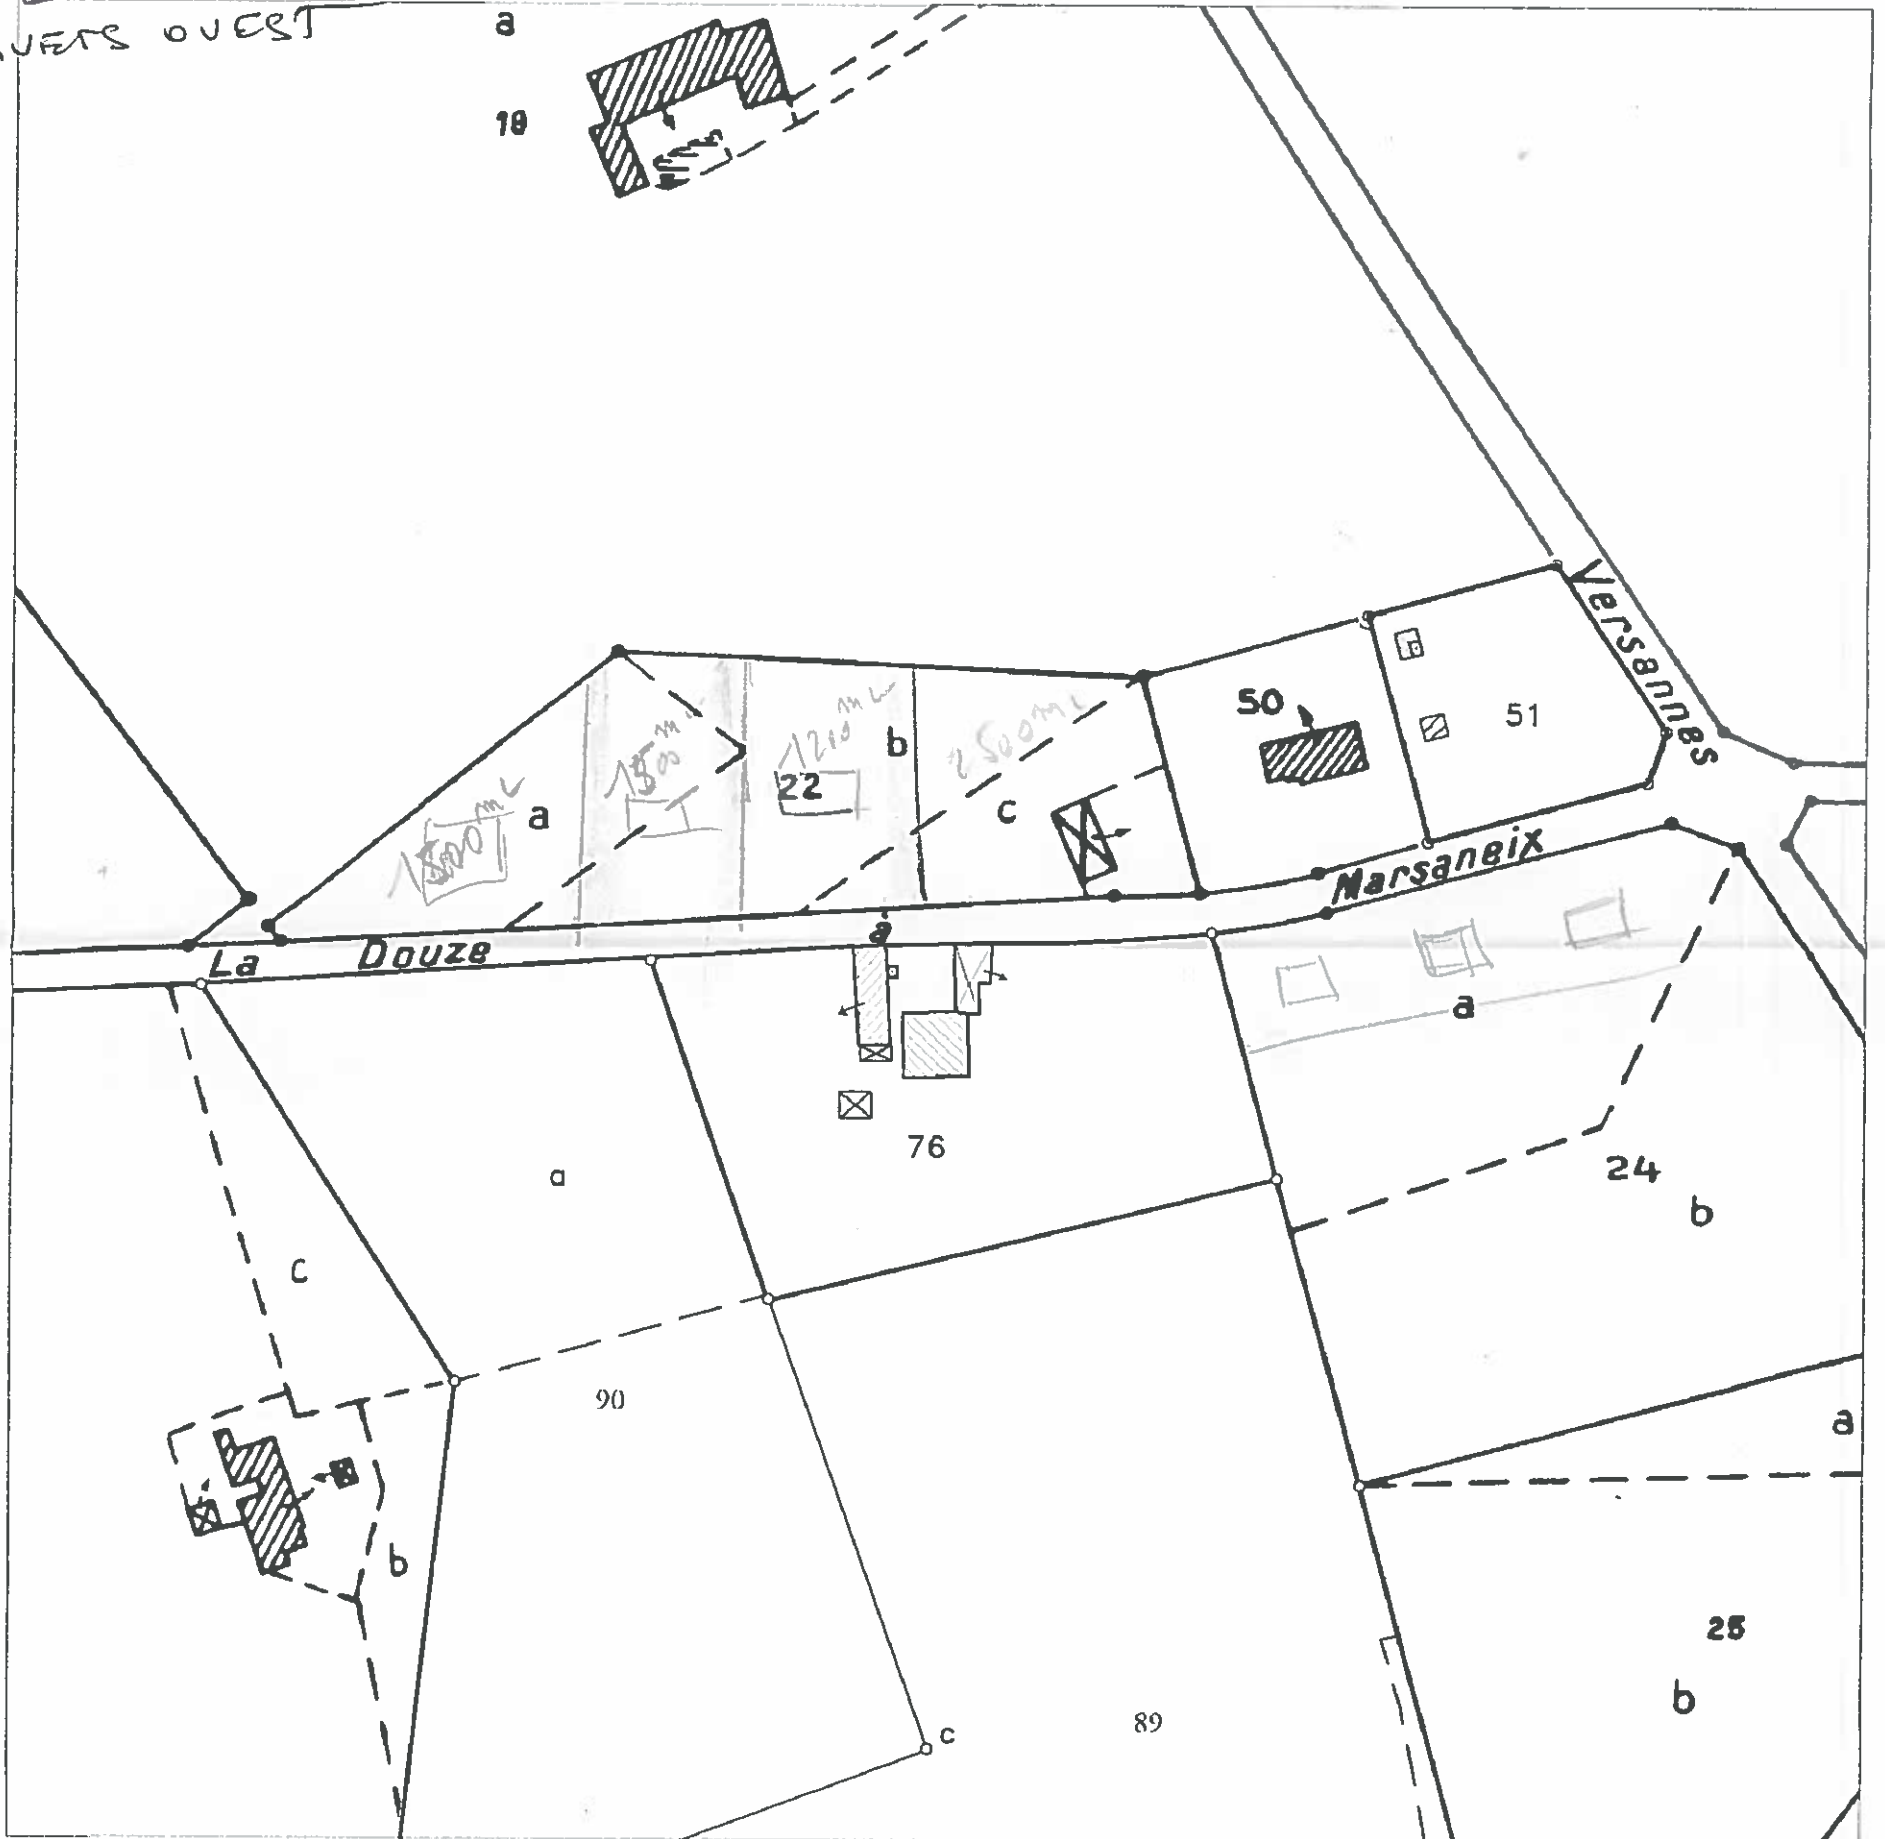

Le présent extrait est :
GRATUIT !
Cachet:

le 17/06/2019
Signature