

3

M^r FILLIOL Christian

<Rastavis>



DEPARTEMENT

MAIRIE

(24)

SERVICE DU PLAN


COMMUNE

Echelle: 1/2140 (2000)

LA DOUZE

EXTRAIT DU PLAN CADASTRAL

Section: ZS, Feuille 01

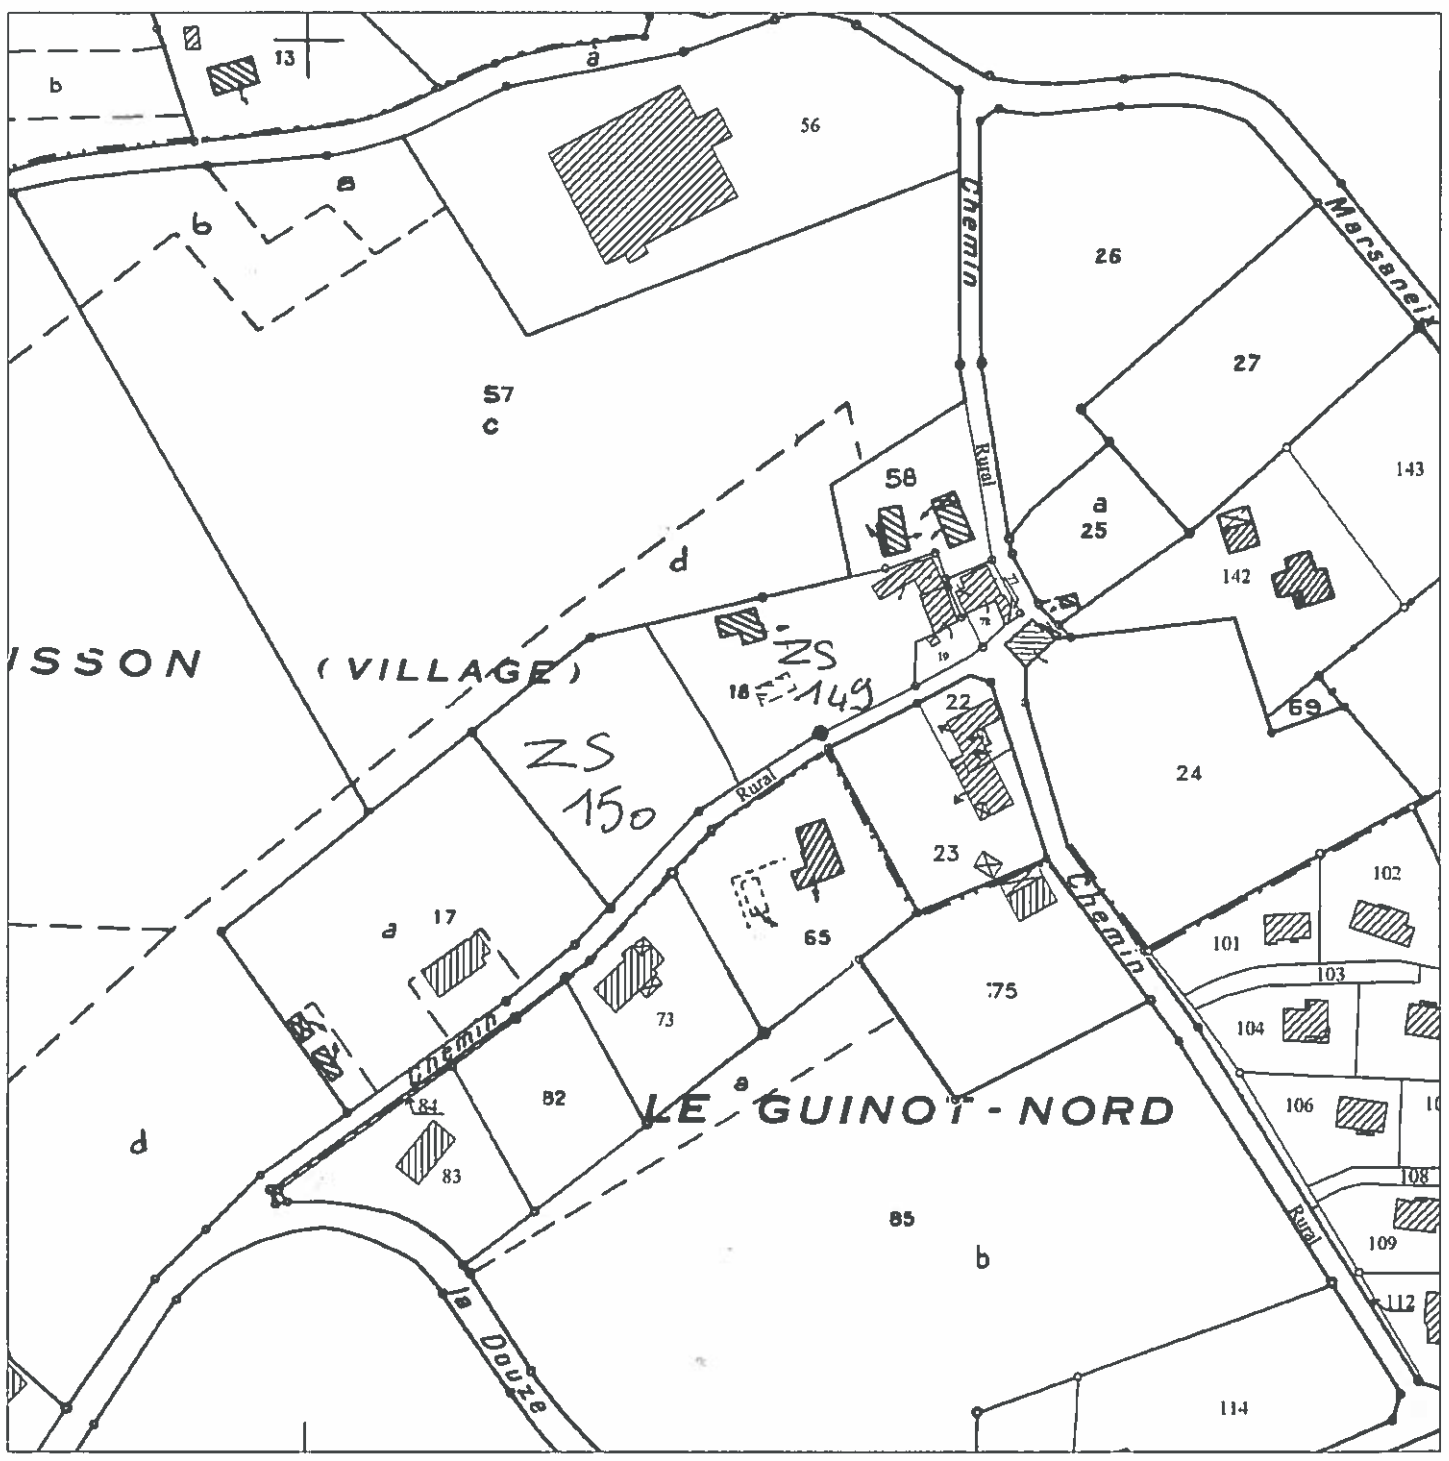

Le présent extrait est :
GRATUIT !
Cachet:

le plan cadastral n'est pas à jour! le 26/06/2019
Signature

ZS 18 est découpée depuis 2016.
en ZS 150 et ZS 149
ZS 150 est desservi par les réseaux IX FDF et eau