

A. René Gillet

<Rastavis>

DEPARTEMENT

(24)

MAIRIE

4 P&F

GILLET

COMMUNE

SERVICE DU PLAN


Echelle: 1/1864 (2000)

LA DOUZE

EXTRAIT DU PLAN CADASTRAL

Section: ZV, Feuille 01

M^v

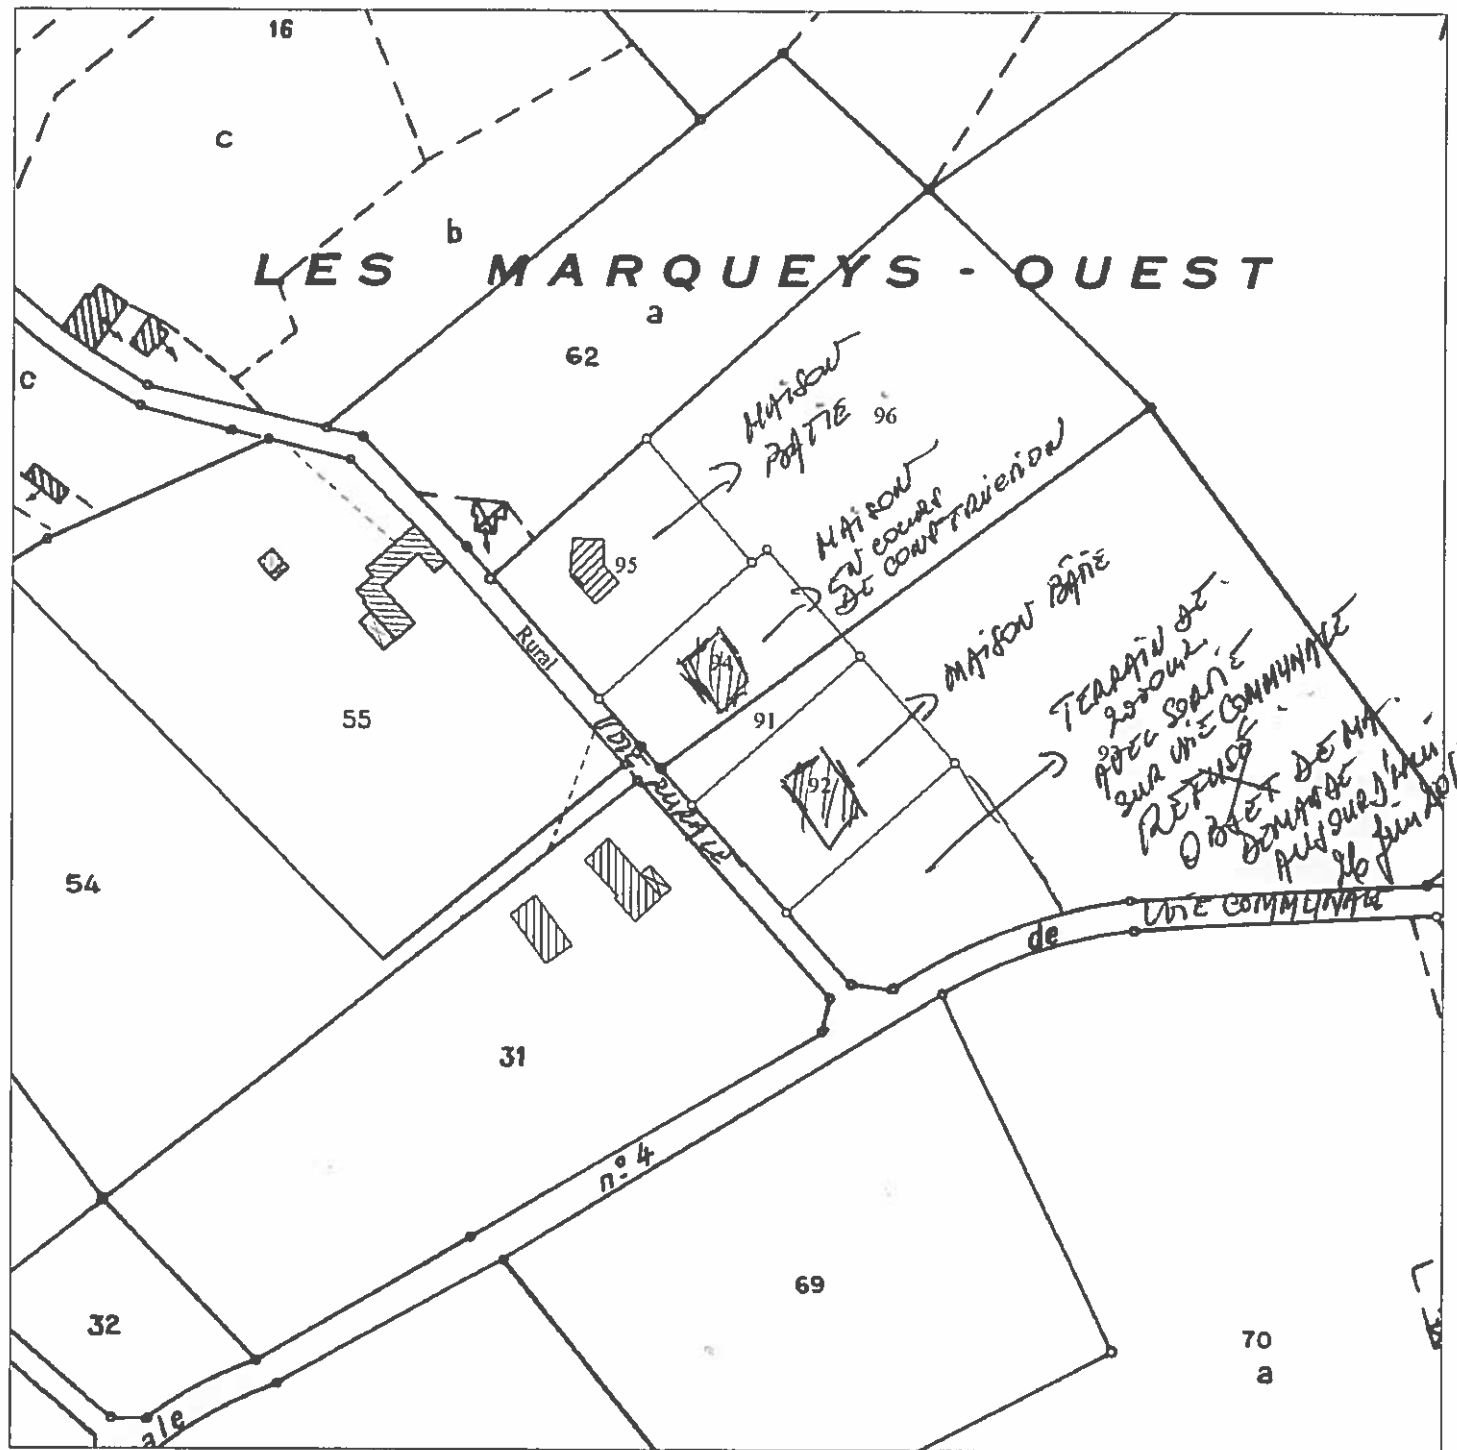

Le présent extrait est :
GRATUIT !
Cachet:

le 26/06/2019
Signature