

Département de la DORDOGNE

D.P.9.

Commune de LA DOUZE


Propriété de Mme Jeanne DELTREUIL

Plan Parcellaire



Section ZC

Lieudit "La Bouchardie Ouest"

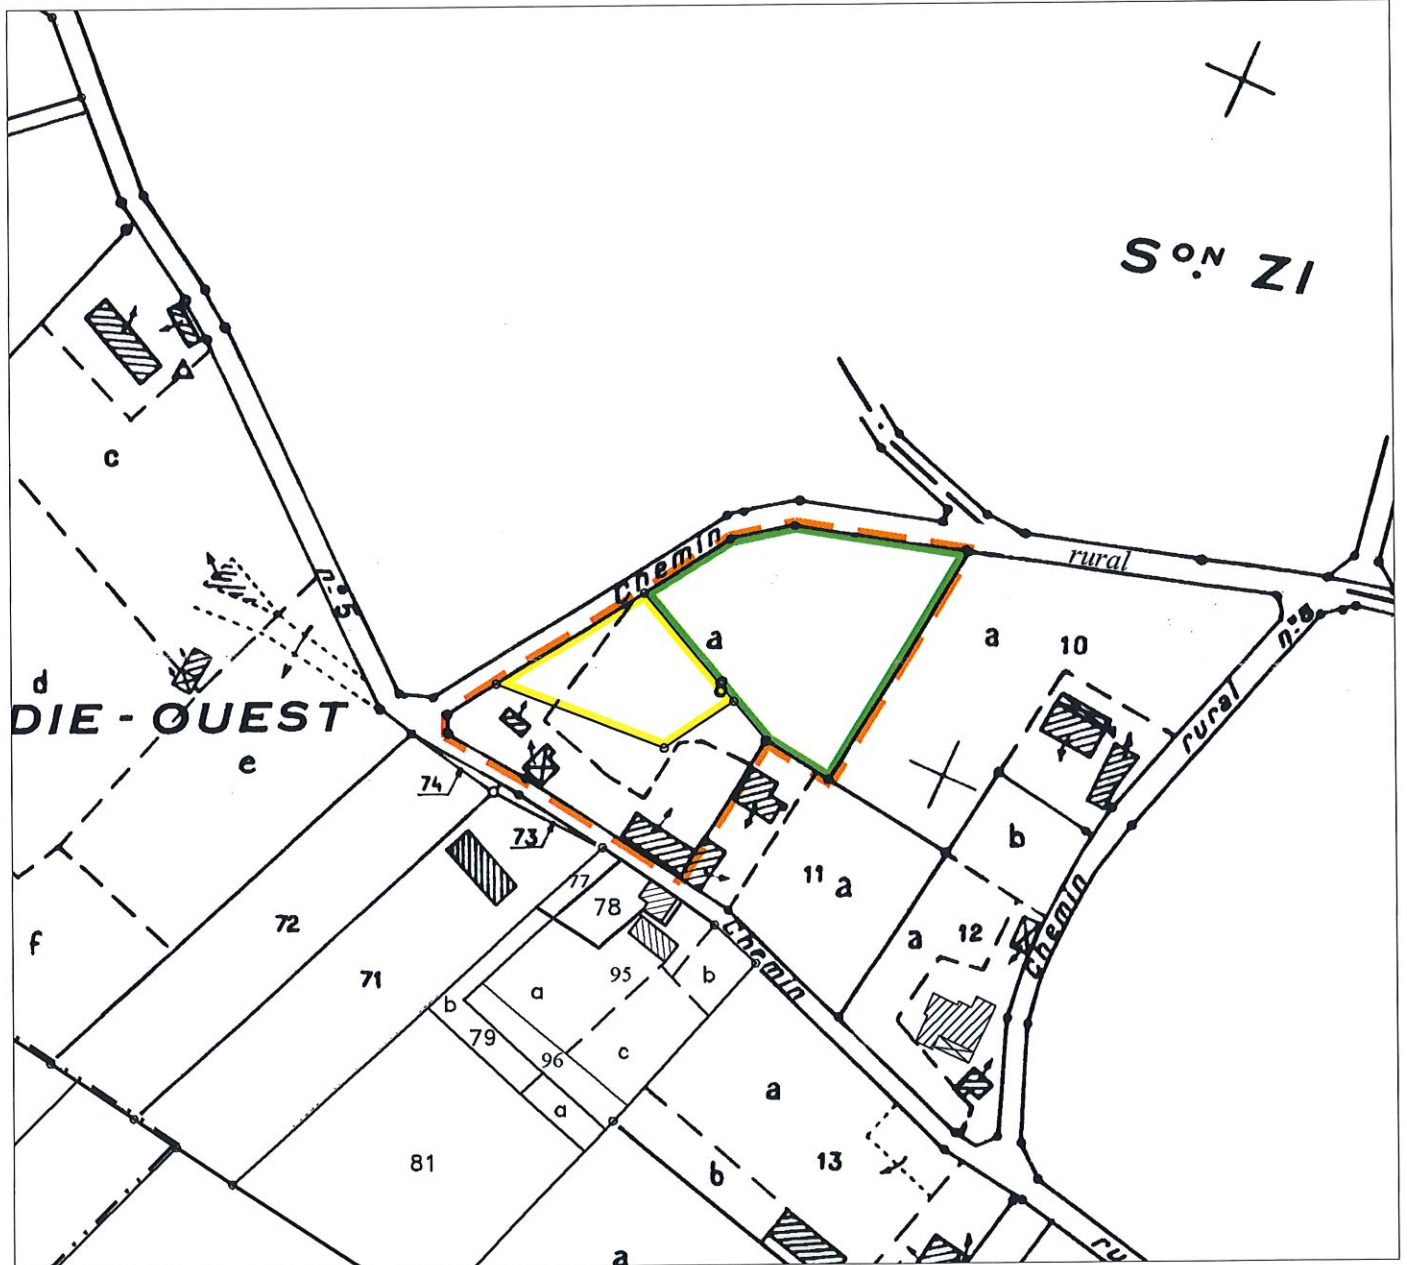

1er lot à détacher
Section ZC n°8p
superficie = 1253 m²



2ème lot à détacher
Section ZC n°8p
superficie = 3113 m²



Unité Foncière



ORDRE DES
GÉOMÈTRES-EXPERTS

Dressé le 25/03/2010 par la SELARL KERSUAL DEFARS
Géomètres Experts Foncier Associés
72, Avenue M. FOCH 24660 Coulounieix-Chamiers
Tel : 05 53 53 28 66 Fax : 05 53 53 40 90
e-mail : bruno.kersual@wanadoo.fr

Echelle : 1/2000