


DEPARTEMENT DE LA DORDOGNE

COMMUNE DE TRELISSAC



REVISION DU PLAN LOCAL D'URBANISME

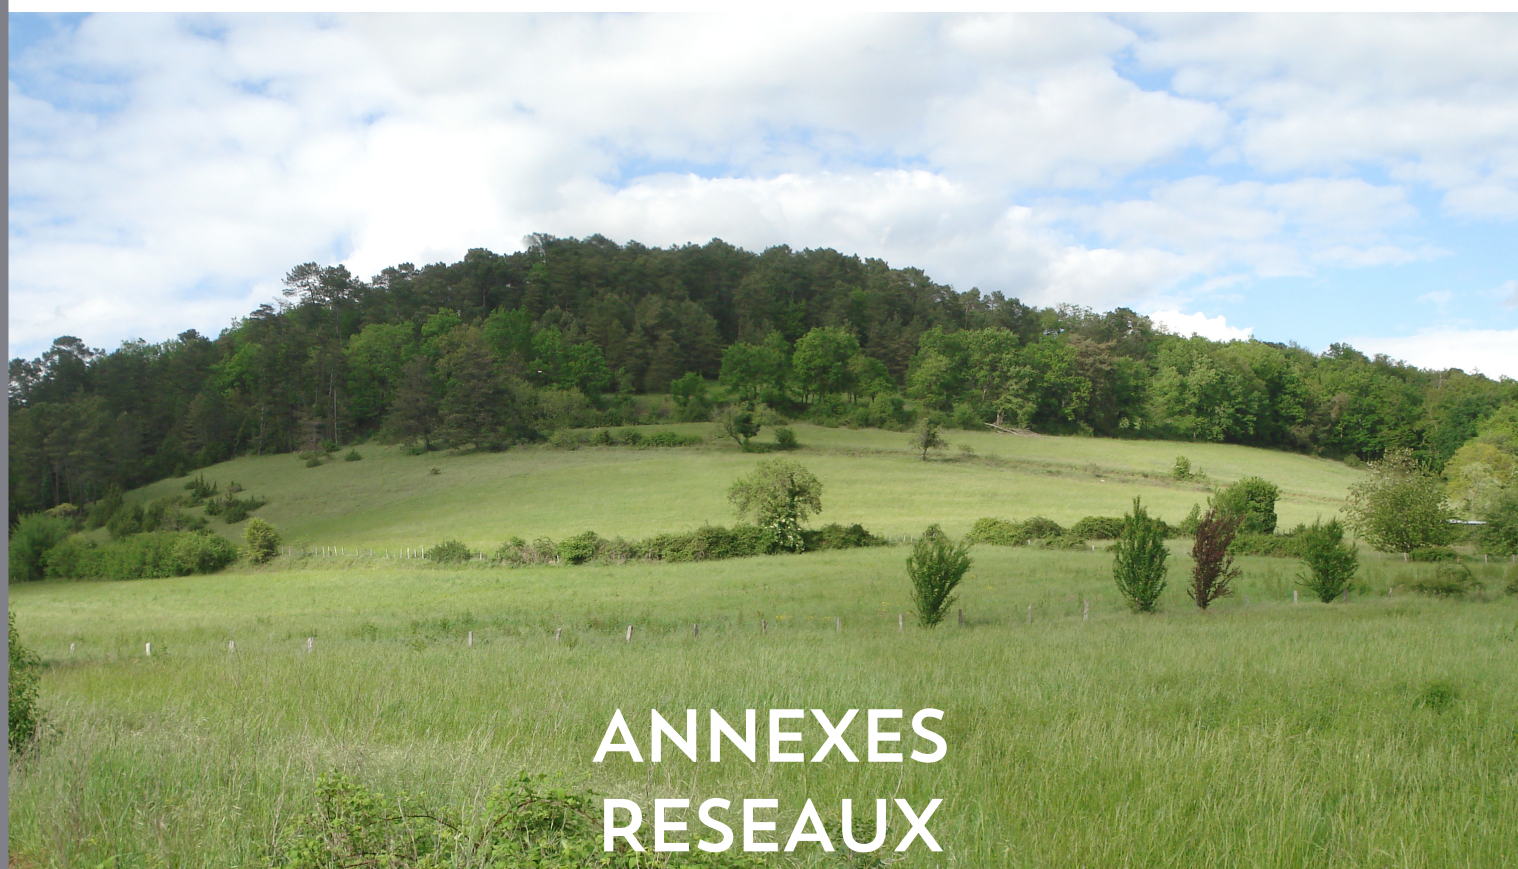


ANNEXES RESEAUX


Vu pour être annexé à la délibération
du conseil communautaire du :



Verdi Conseil Midi Atlantique
24-26 rue Sainte-Monique
33000 BORDEAUX

5.5

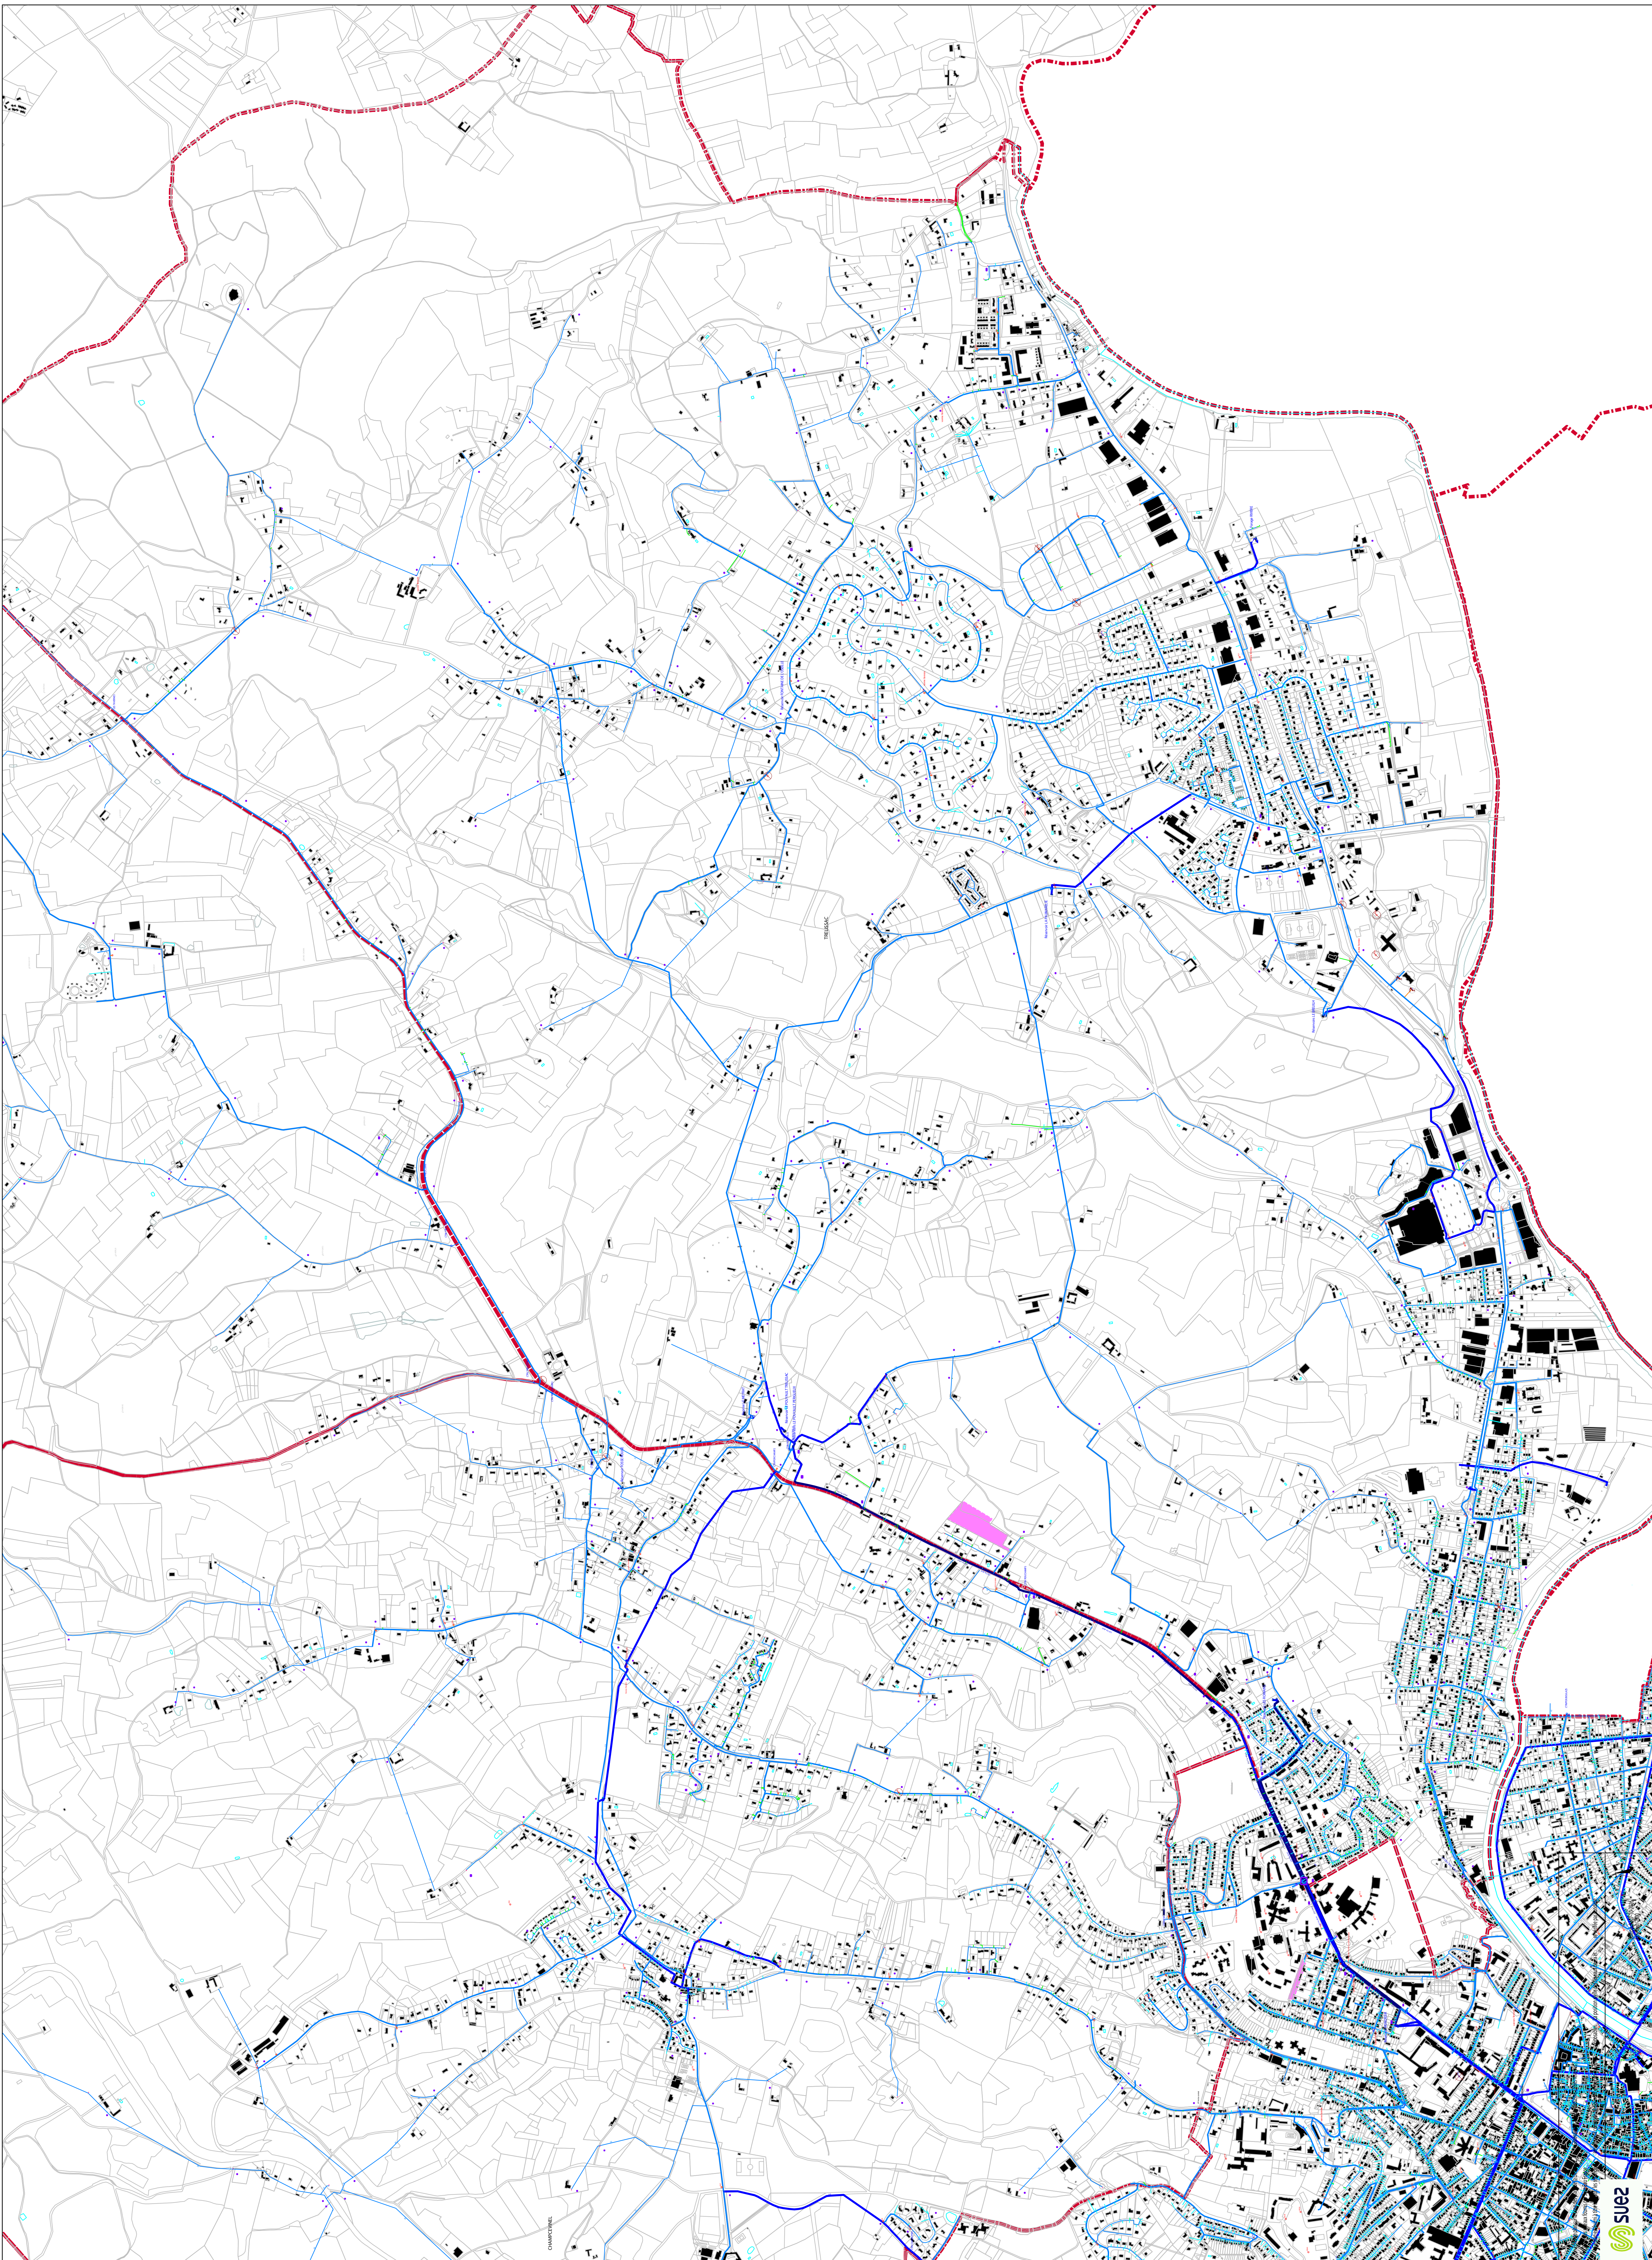


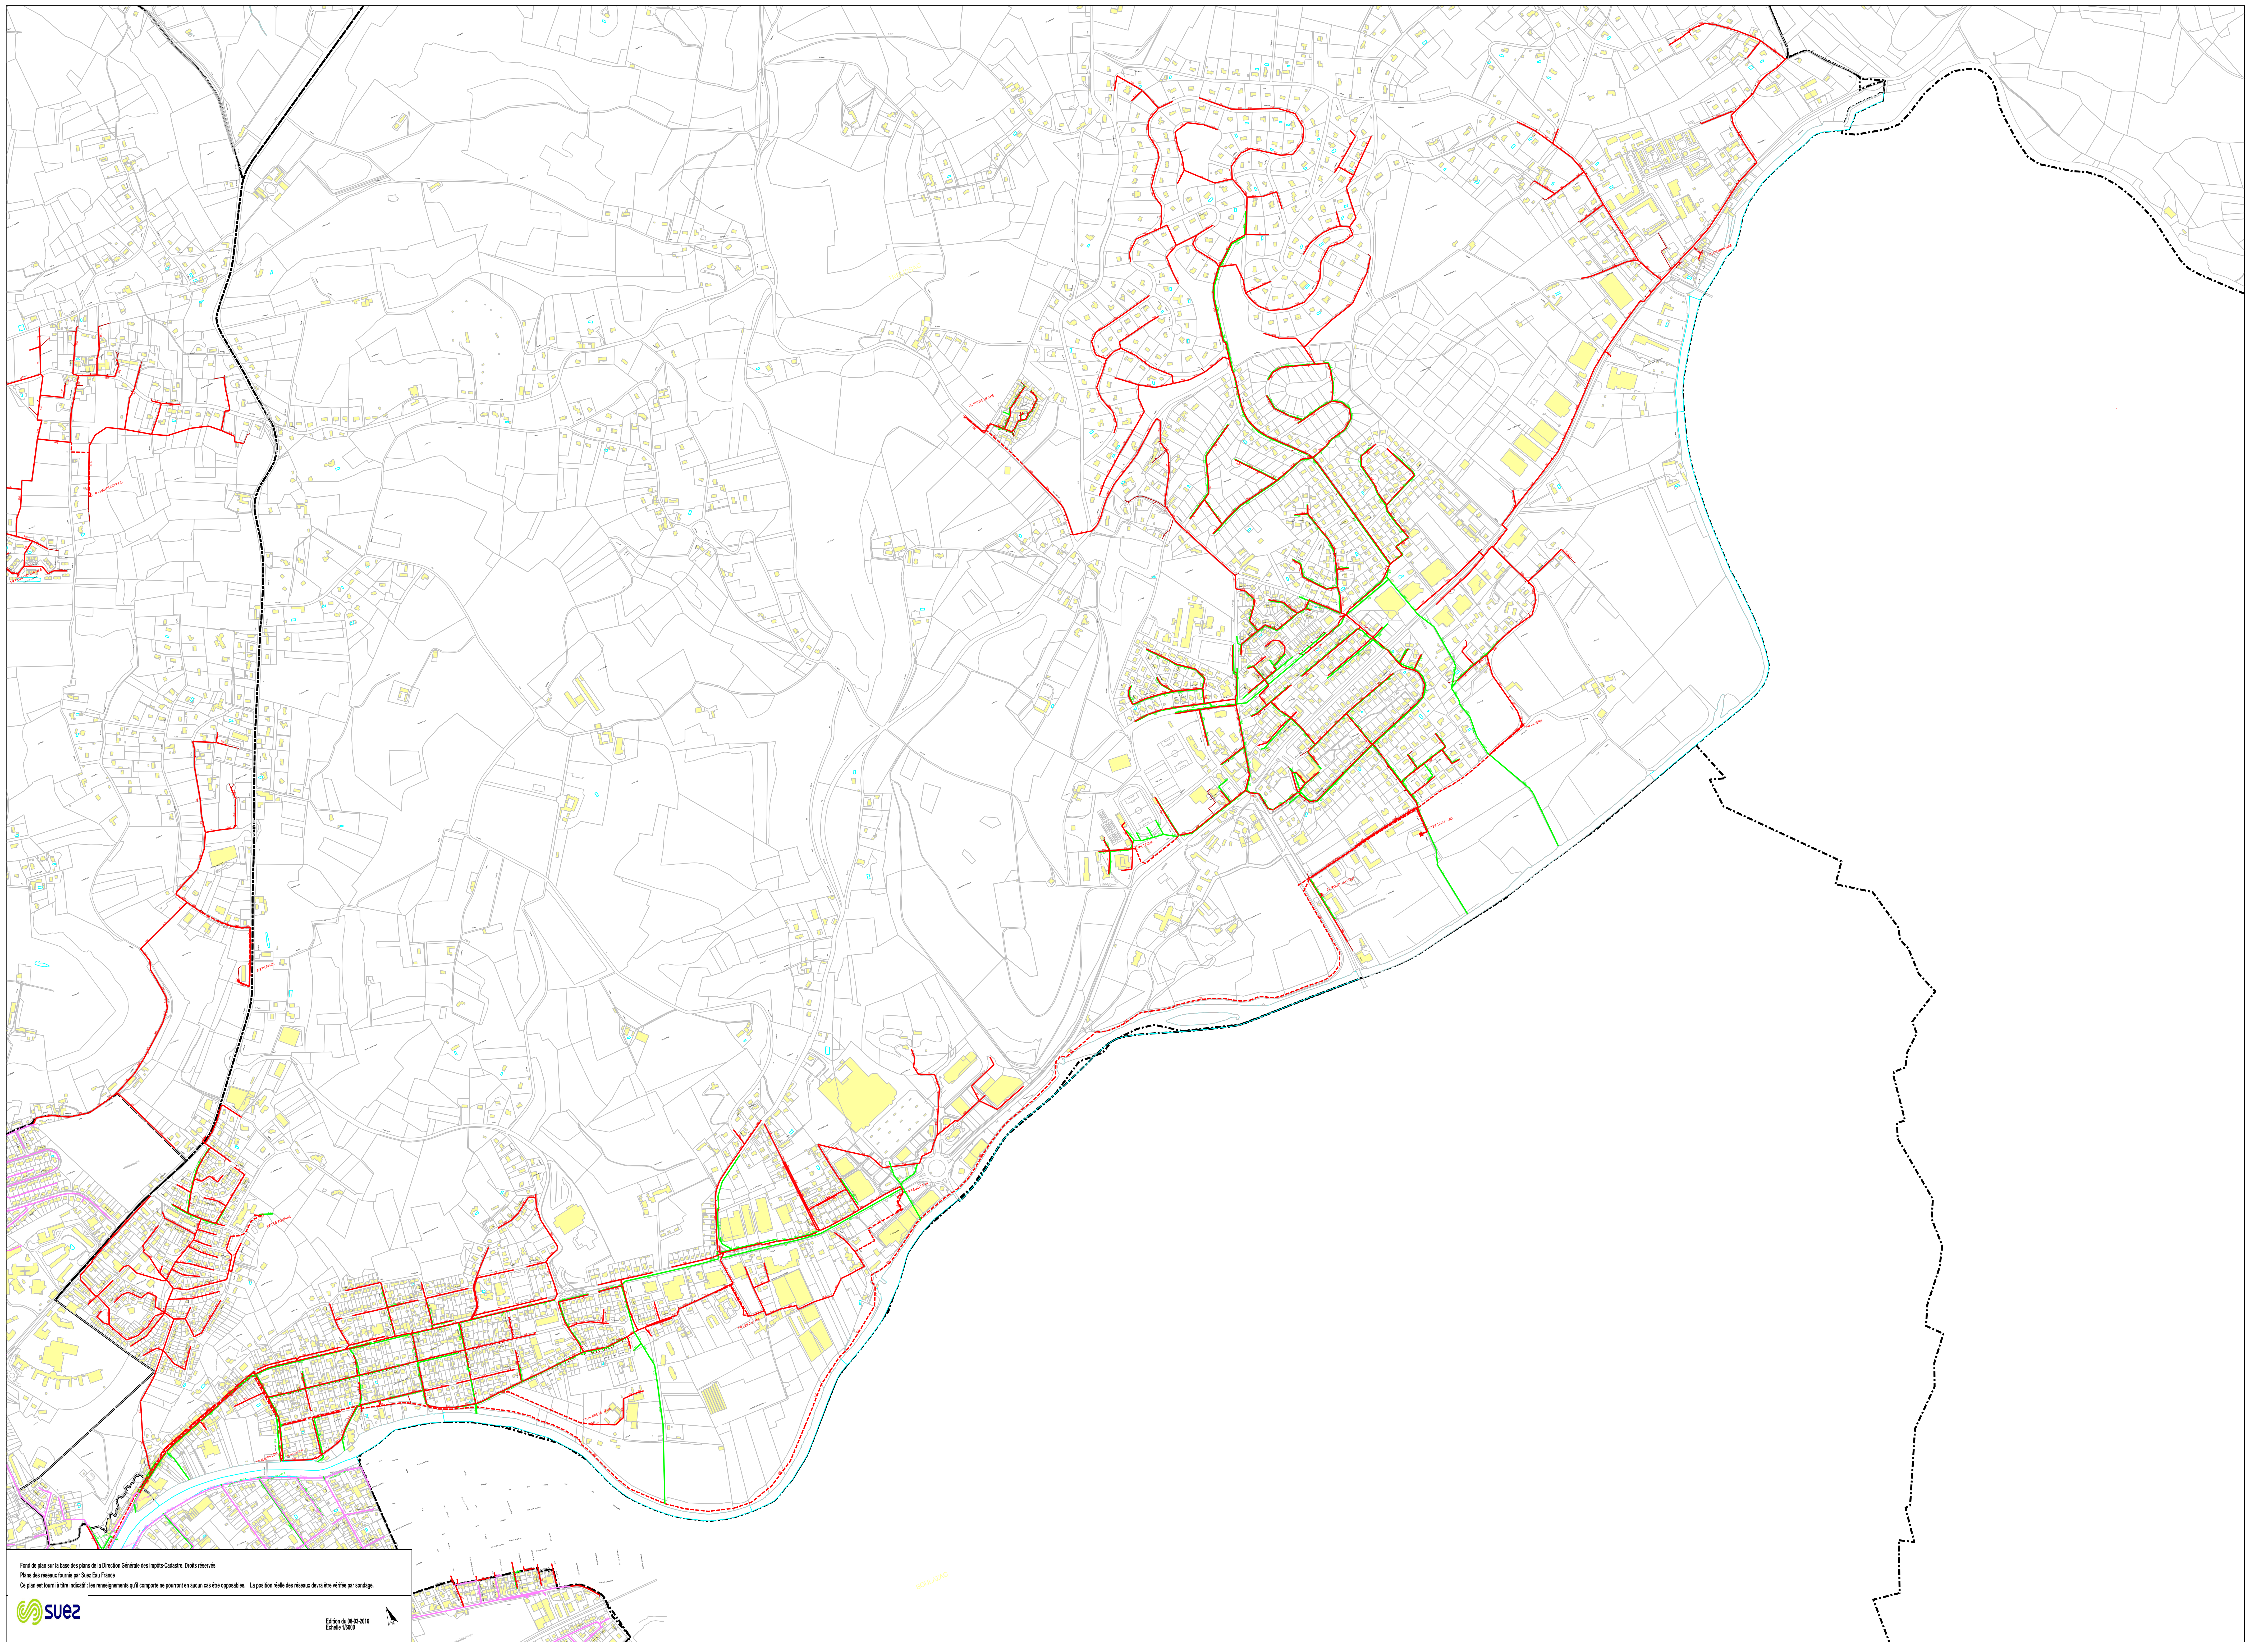

Fond de plan sur la base des plans de la Direction Générale des Impôts-Cadastre. Droits réservés.
Plans des réseaux fournis par Suez Eau France.
Ce plan est fourni à titre indicatif : les renseignements qu'il comporte ne peuvent en aucun cas être opposables. La position réelle des réseaux devra être vérifiée par sondage.




Edition du 09-03-2016
Echelle 1:5000

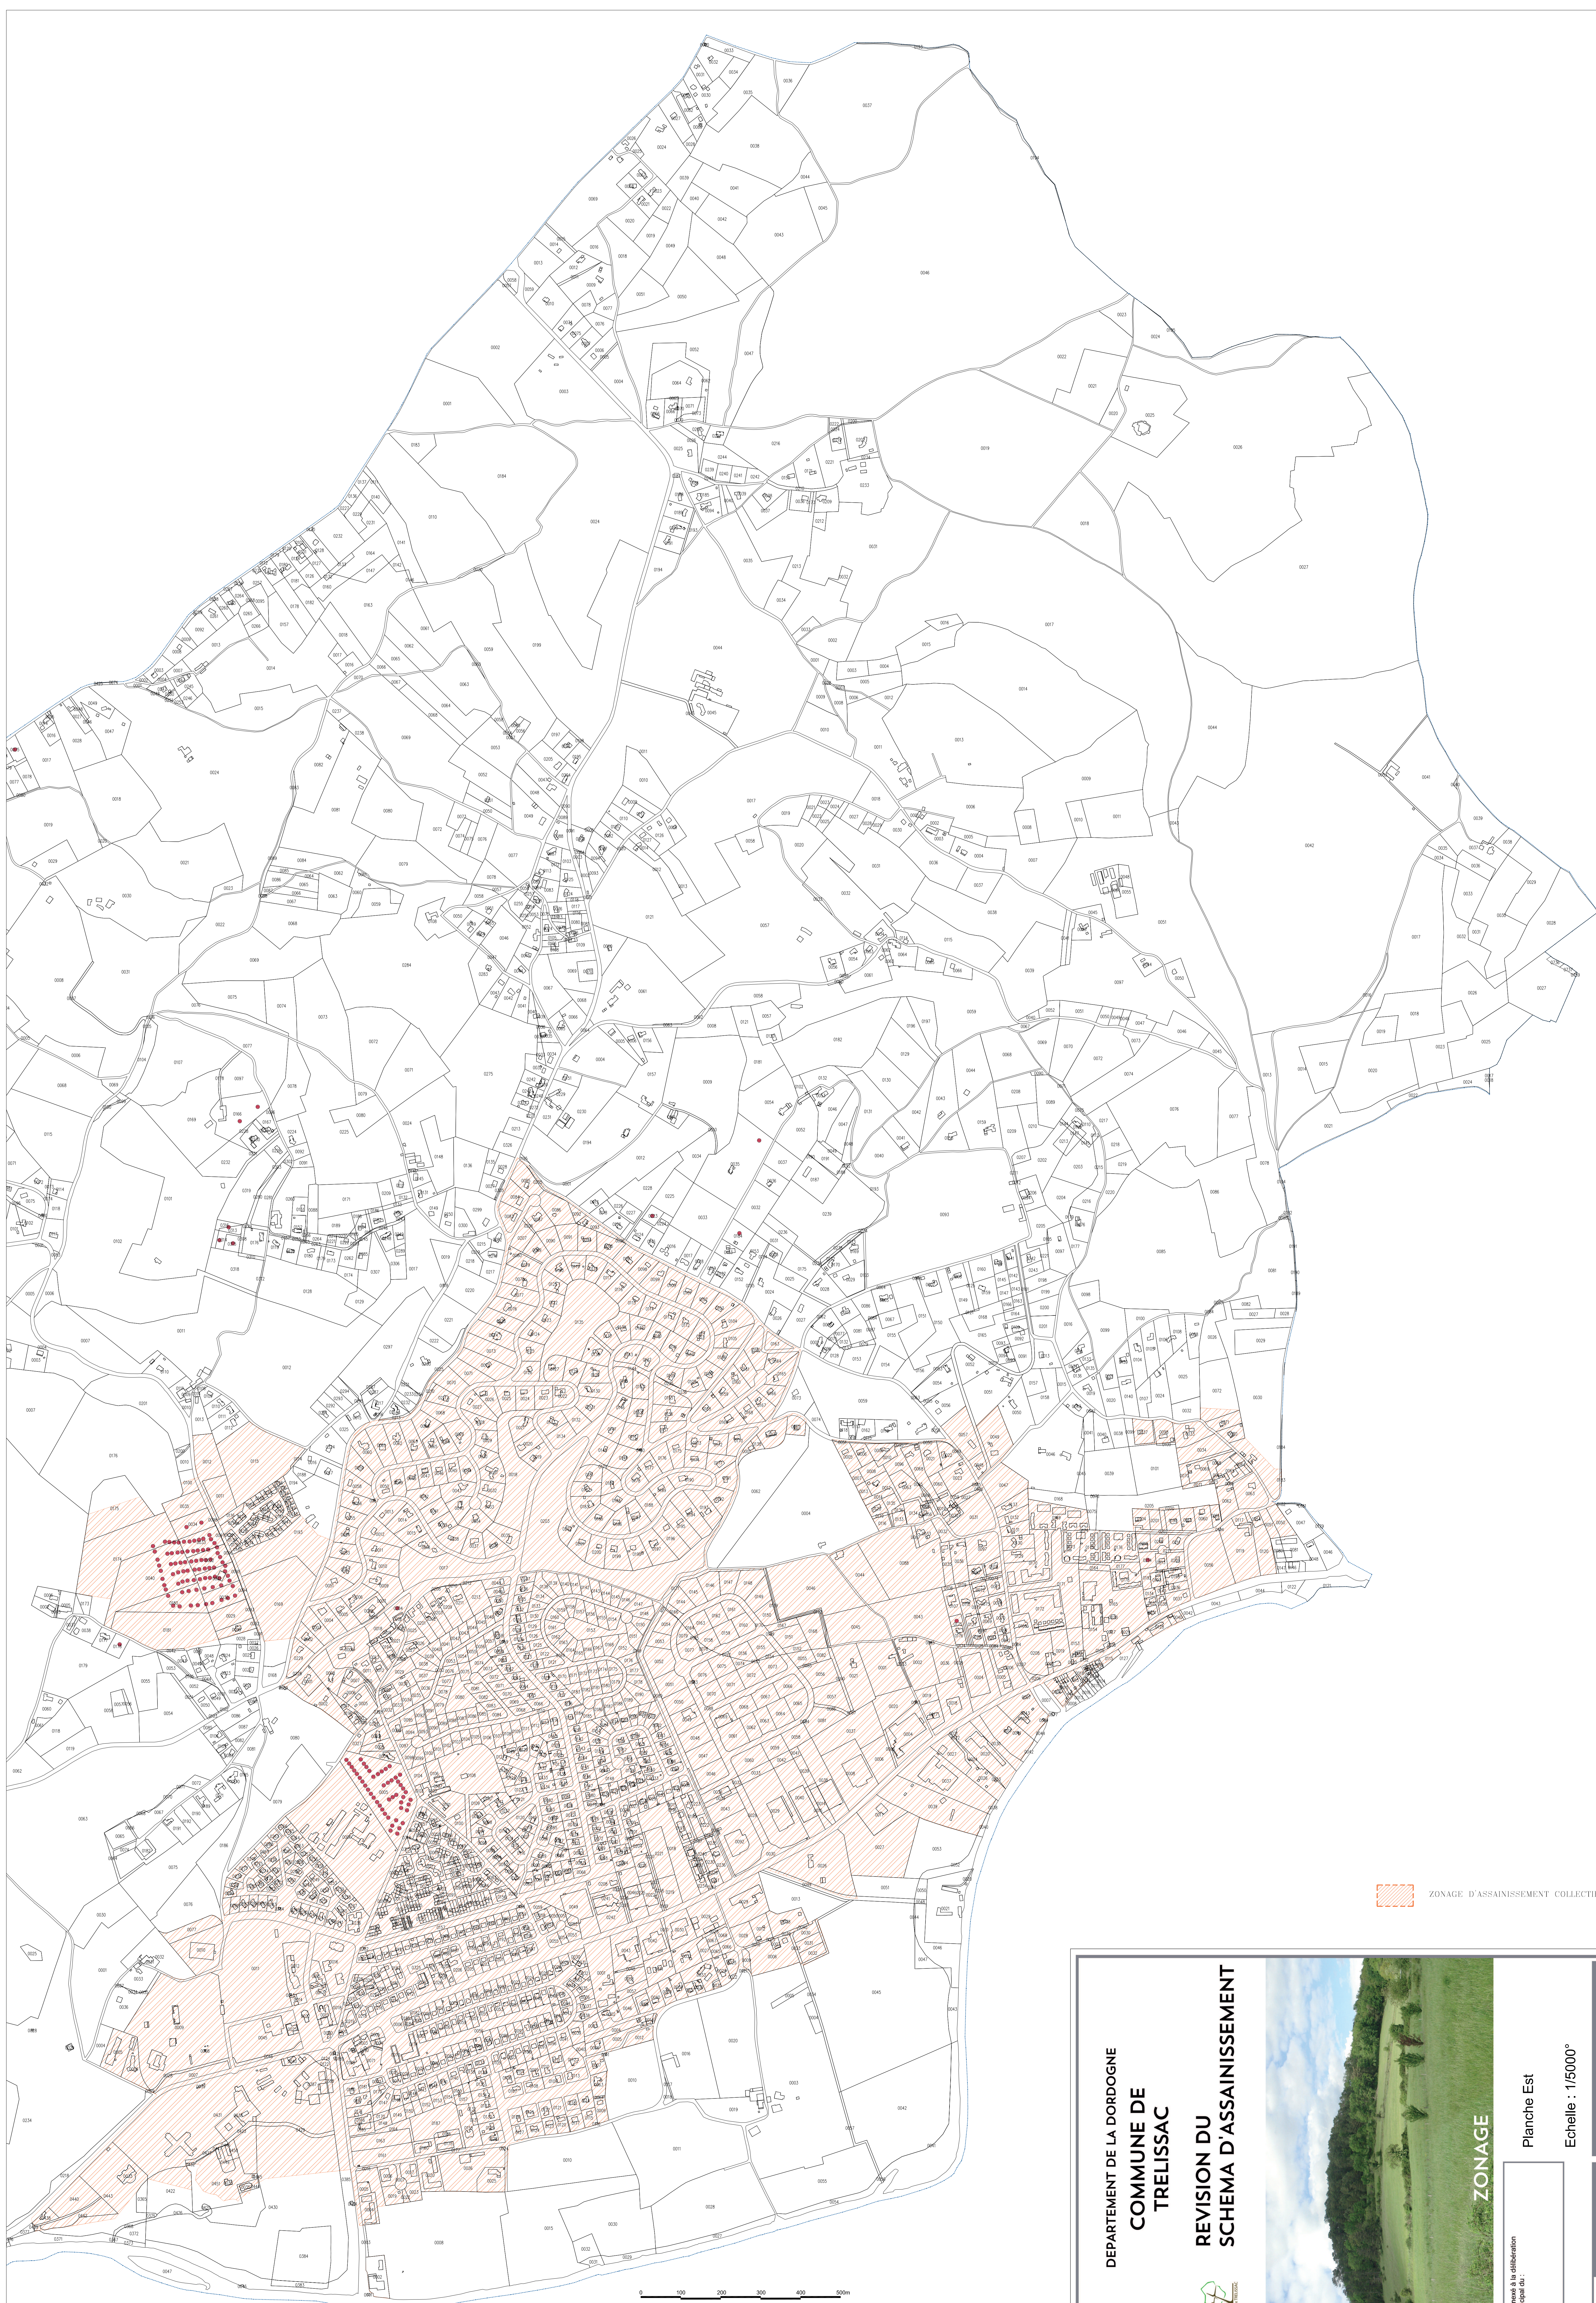

 ZONAGE D'ASSAINISSEMENT COLLECTIF

DEPARTEMENT DE LA DORDOGNE
**COMMUNE DE
 TRELIÇAC**

**REVISION DU
 SCHEMA D'ASSAINISSEMENT**

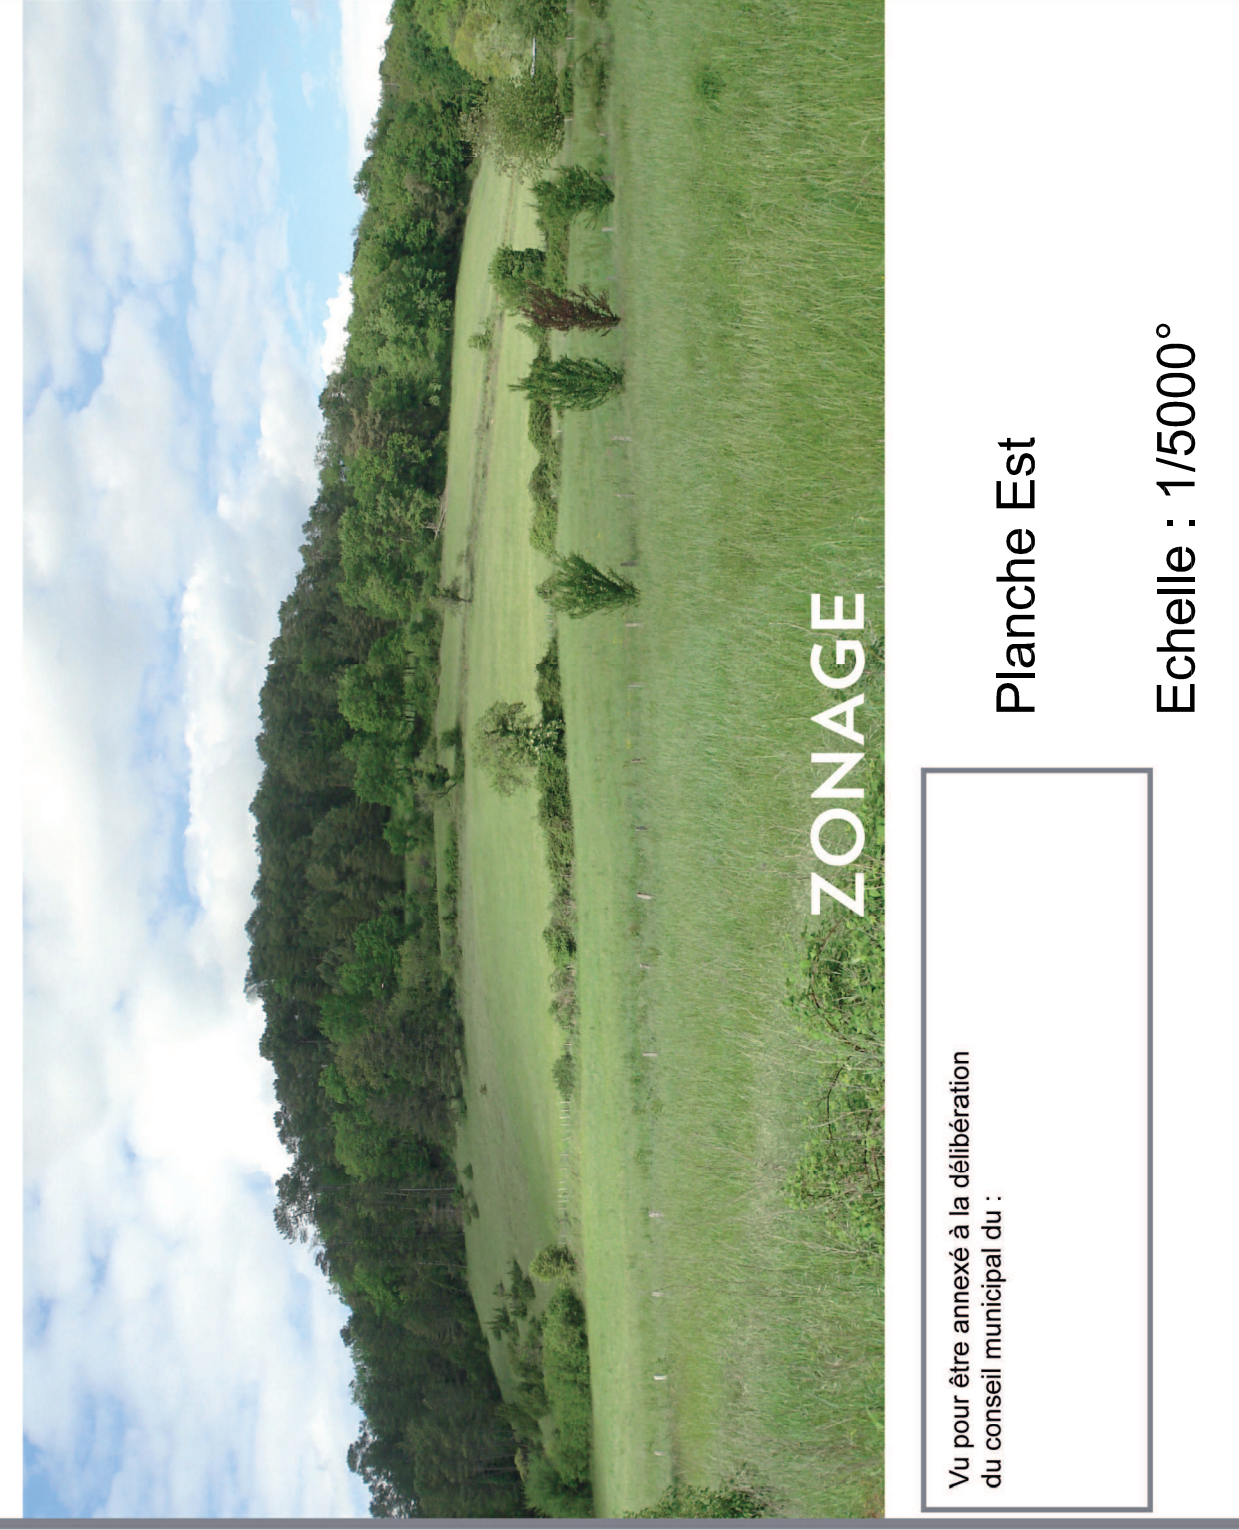


ZONAGE

Planche Est

Echelle : 1/5000'

W pour être amené à la collaboration
 du conseil municipal du :

 Verdi Conseil Médi-Alantique
 24-26 rue Saint-Martin
 33000 BORDEAUX
 conseil en POC aménagement

2




ZONAGE




DEPARTEMENT DE LA DORDOGNE
COMMUNE DE
TRELISSAC
REVISION DU
SCHEMA D'ASSAINISSEMENT

Planche Ouest
Echelle : 1/5000

2

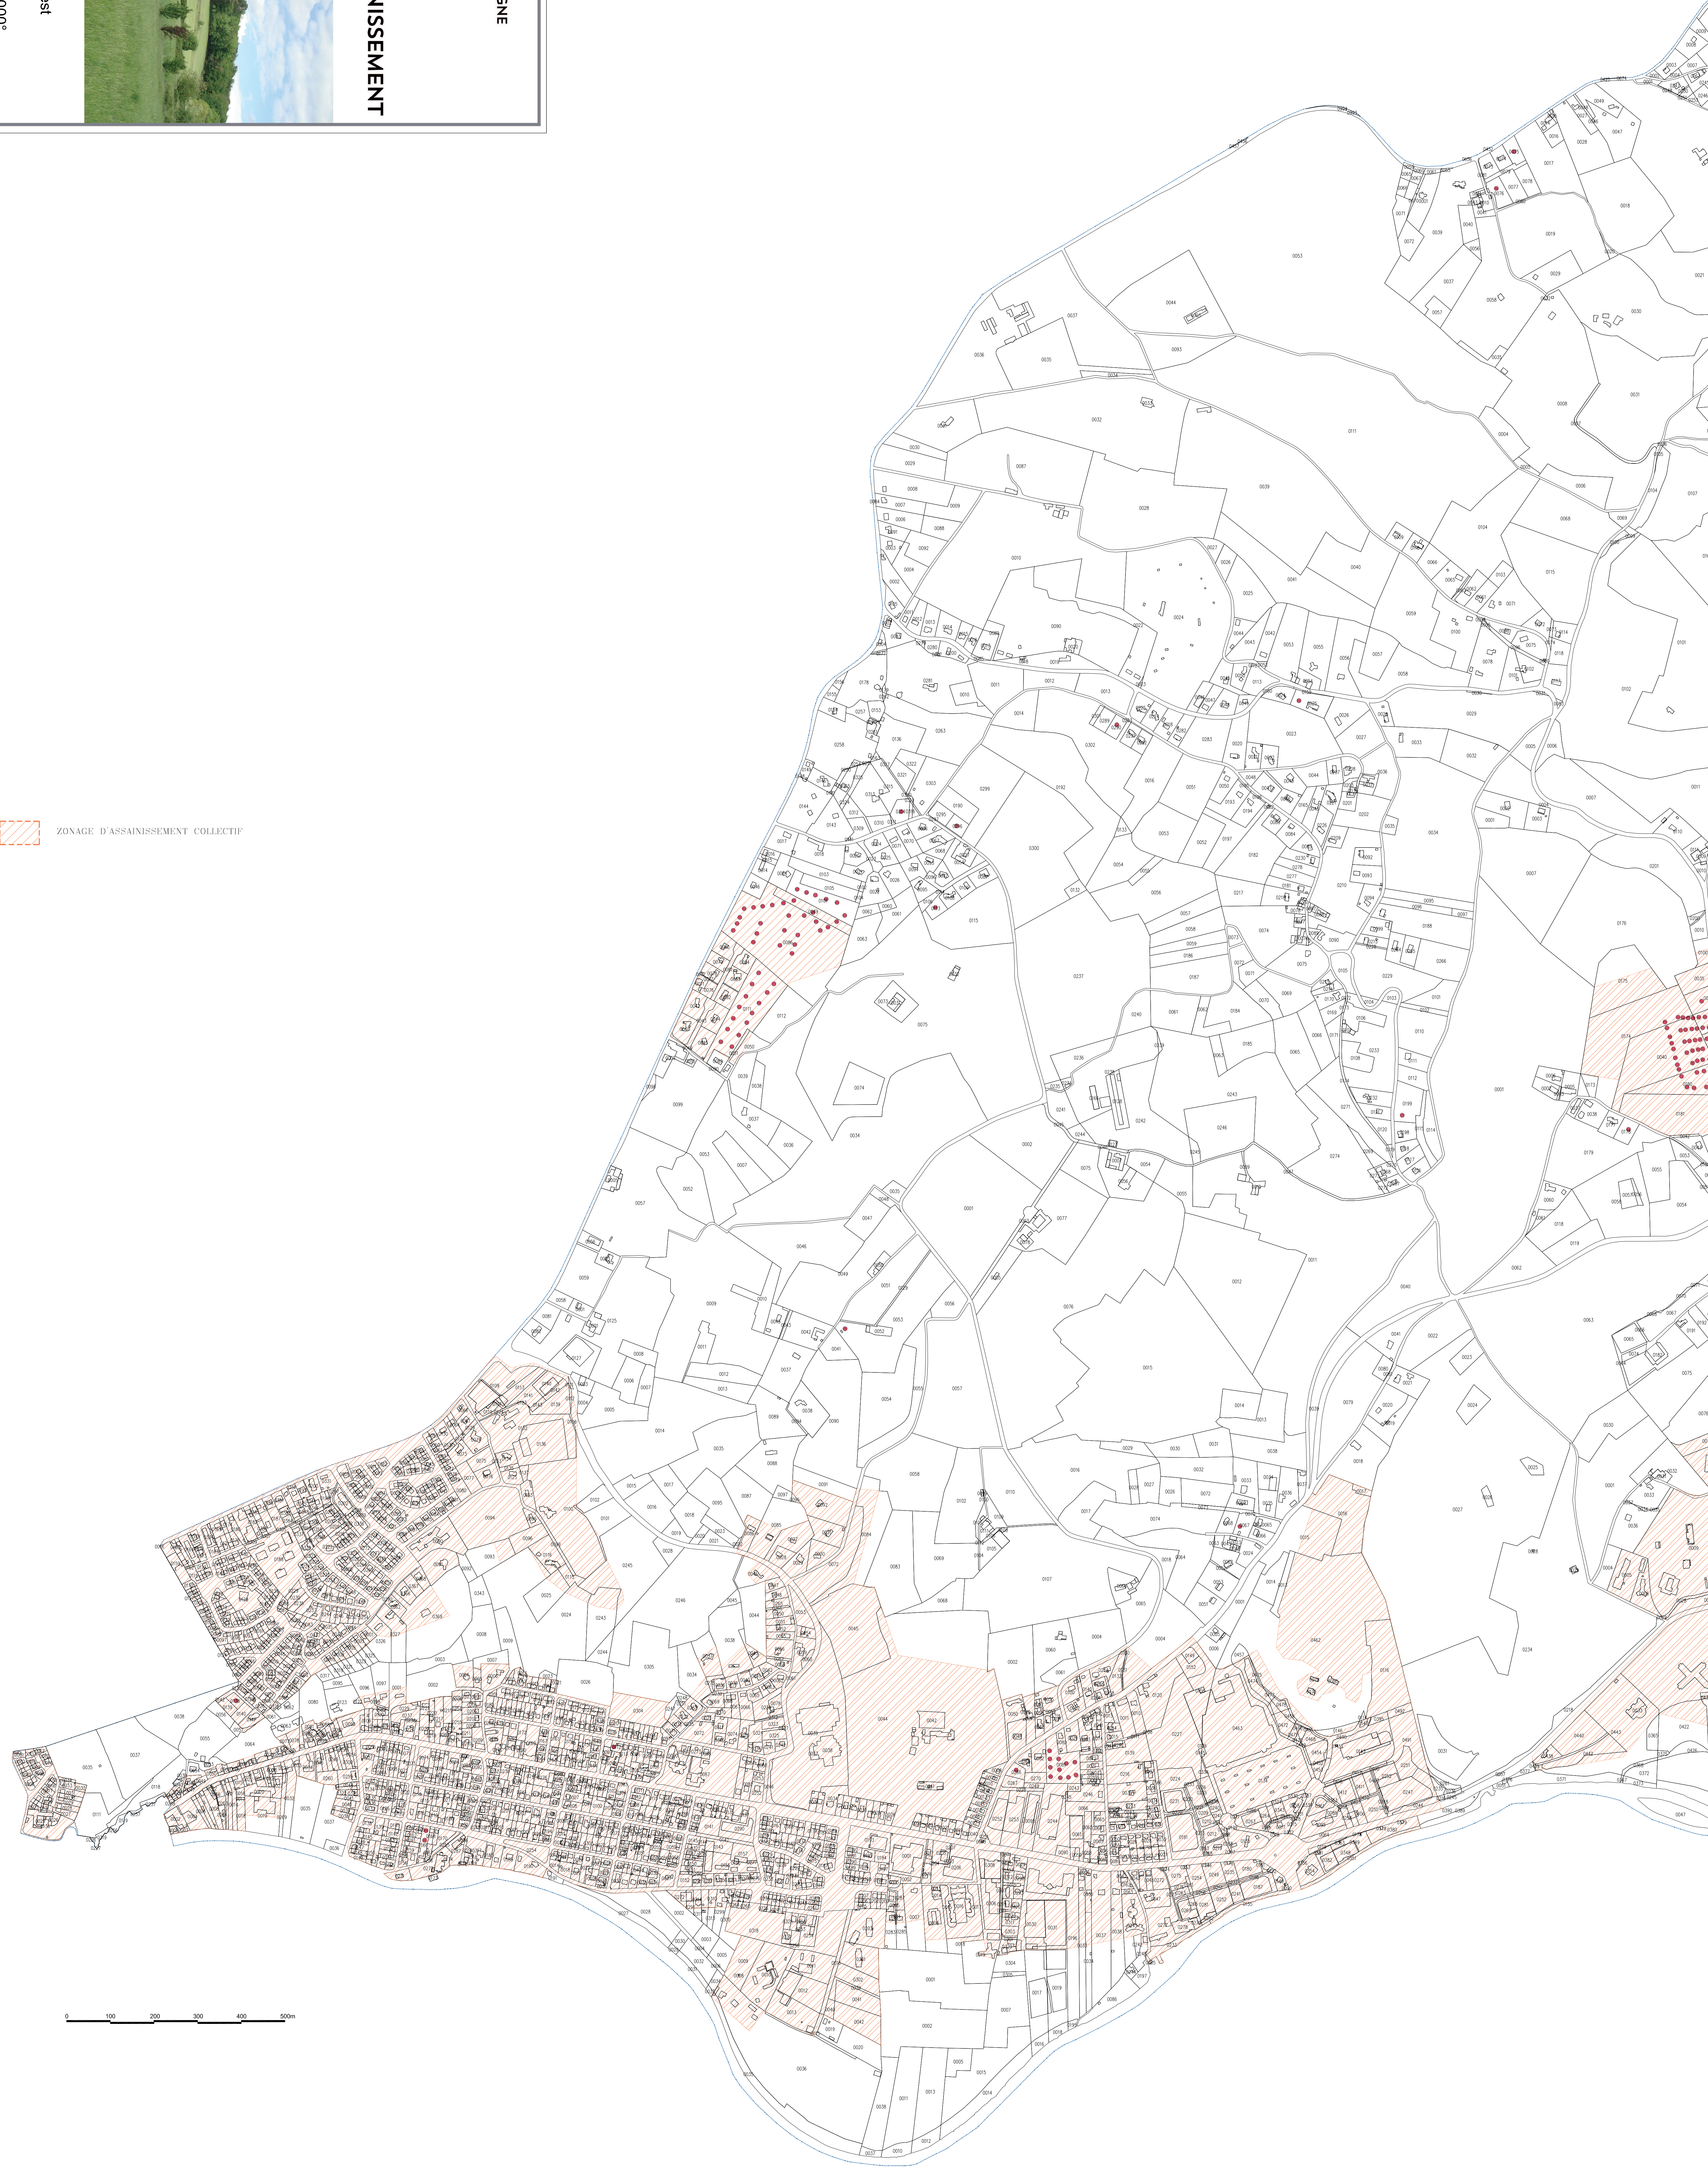

 ZONAGE D'ASSAINISSEMENT COLLECTIF

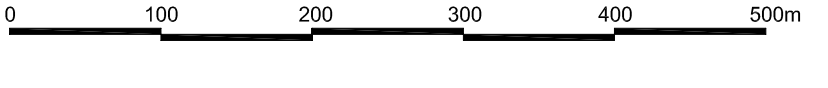

ZONAGE D'ASSAINISSEMENT

Carte des sols


Modification Nature de la modification Date

Modification	Nature de la modification	Date


INGENIEURS-CONSEILS
 ZI des Miroirs
 18 340 TULLE D'ESPAGNAC
 Tél. 05 43 00 11 11
 Fax: 05 43 00 11 12
 E-Mail: tretr@orange.fr


PLAN N° 1
 Ech: 1/7500
 Dessiné BT
 Le:

- Sols de classe I
Très favorables à un assainissement individuel
- Sols de classe II
Assez favorables à un assainissement individuel
- Sols de classe III
Peu favorables à un assainissement individuel
- Sols de classe IV
Défavorables à un assainissement individuel

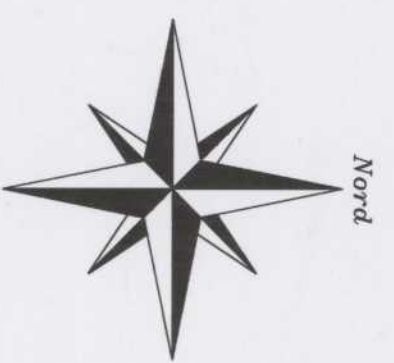

0 500 mètres

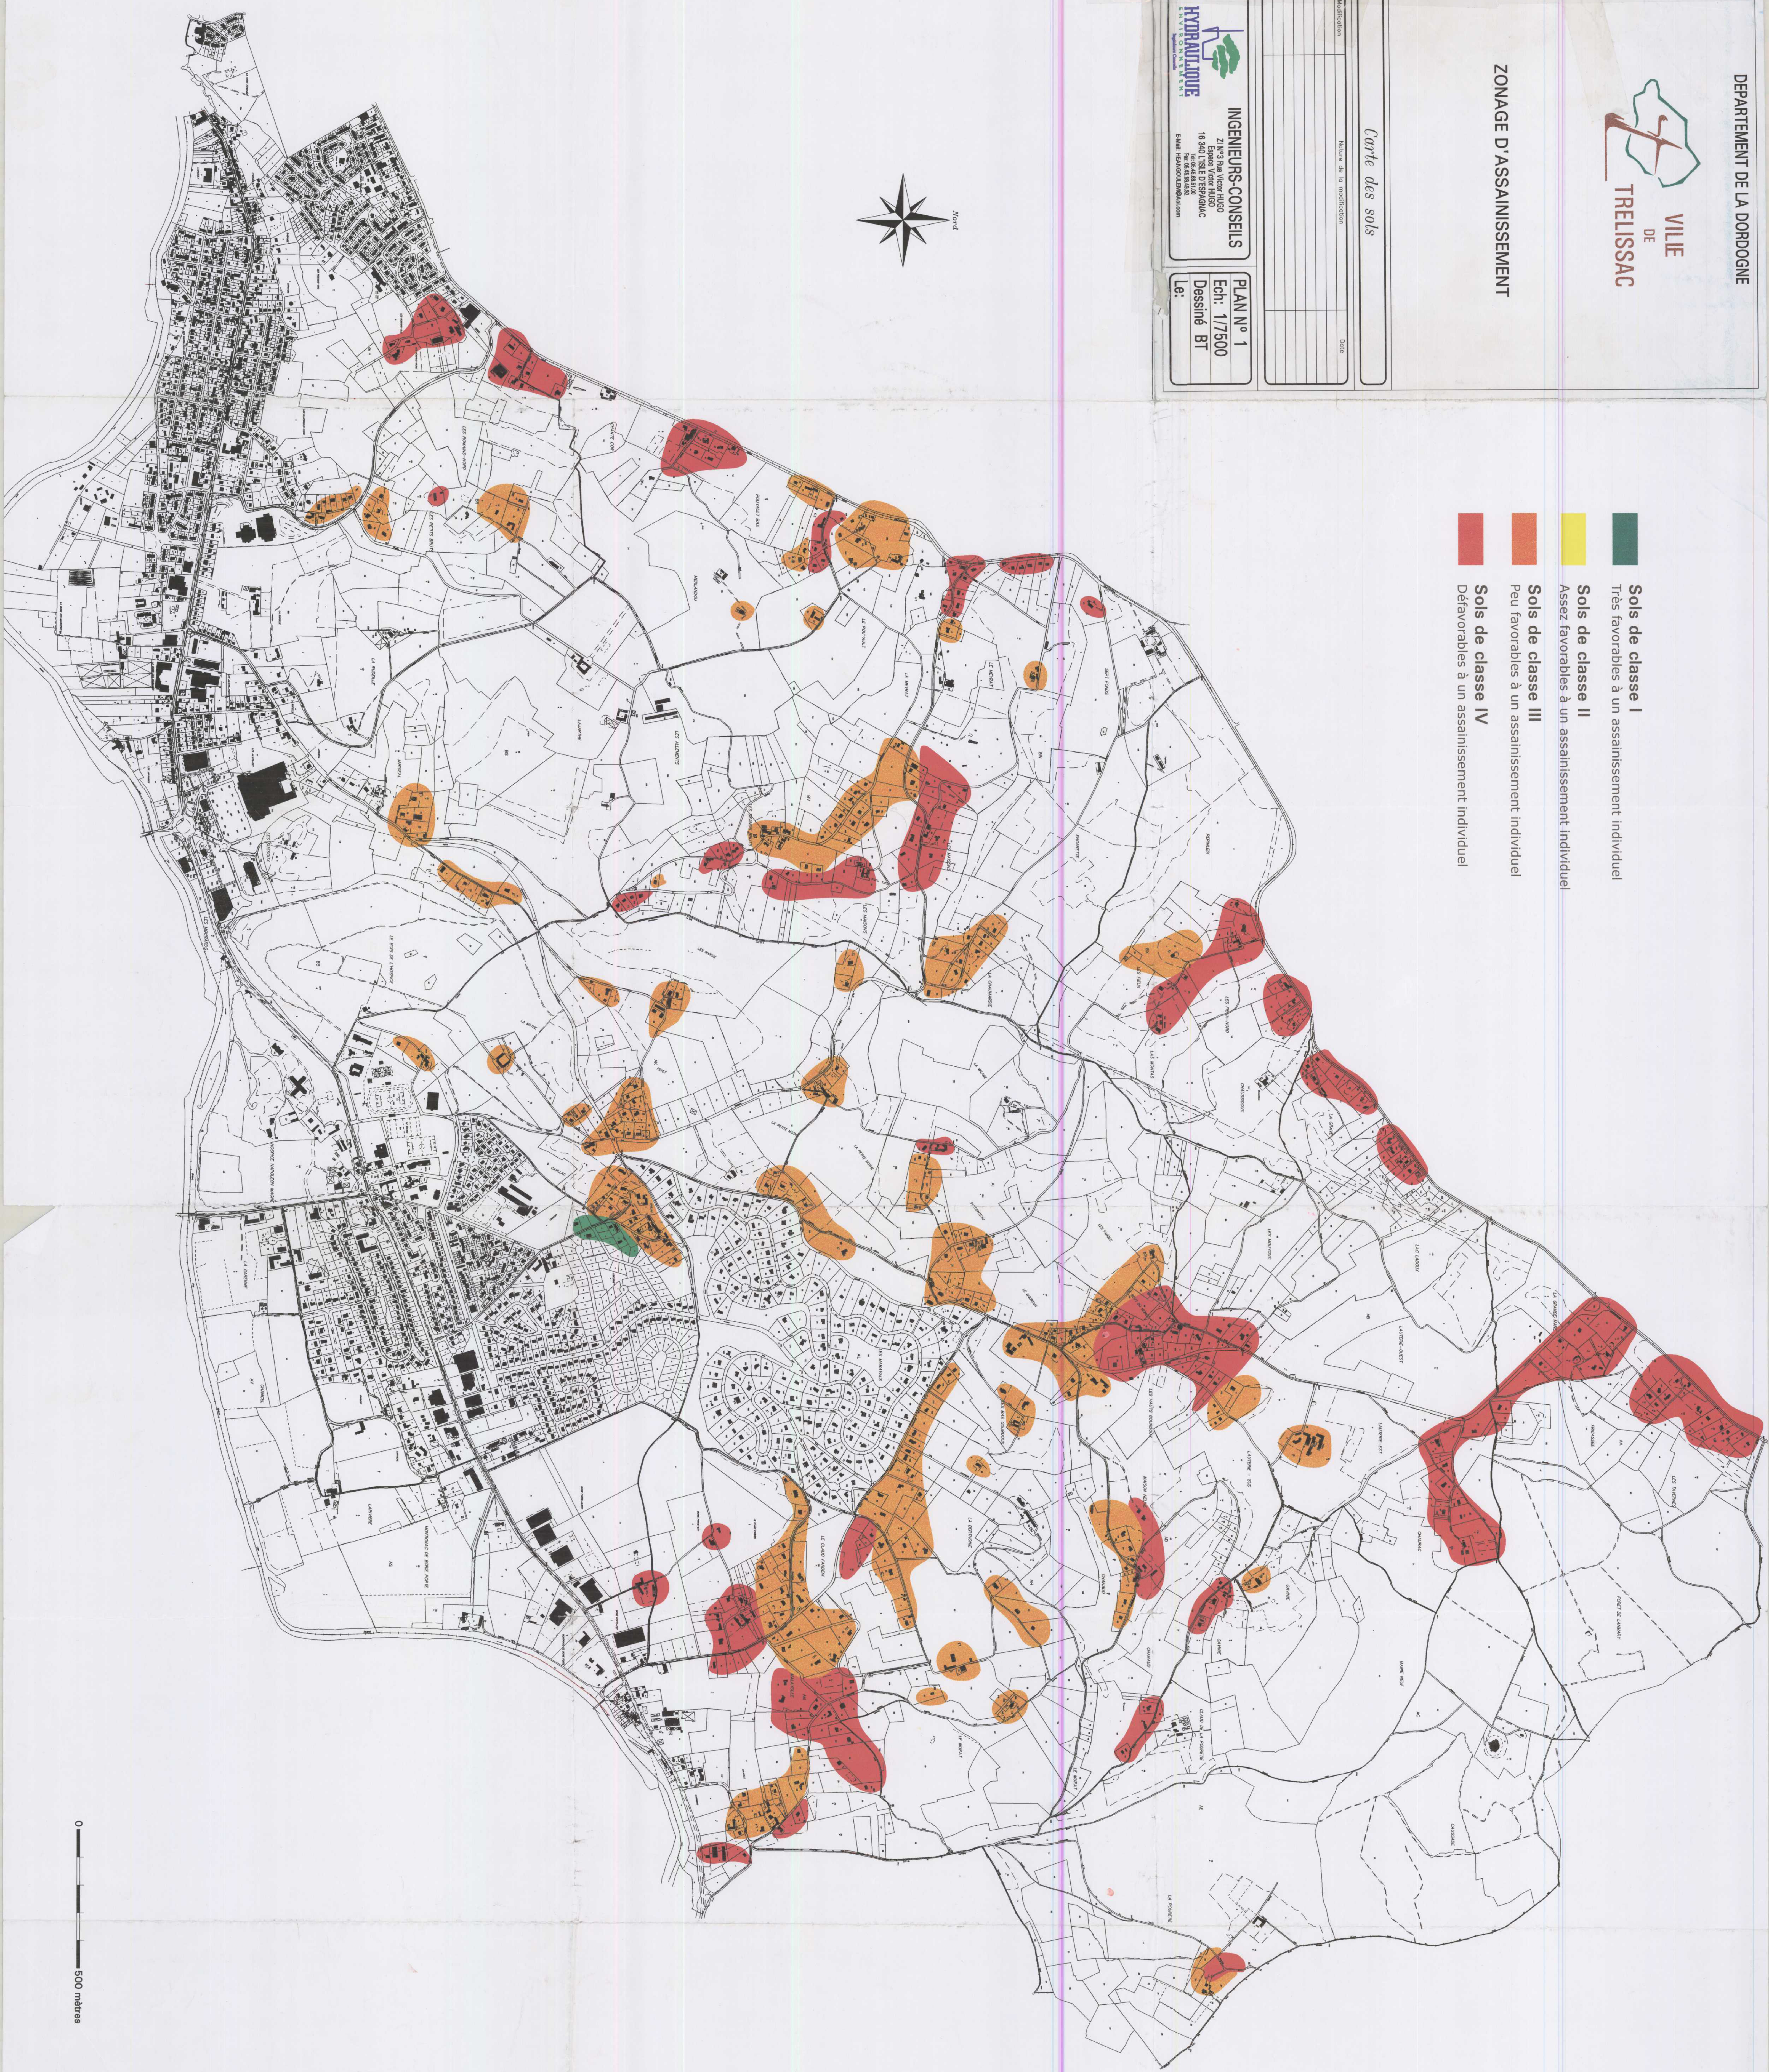

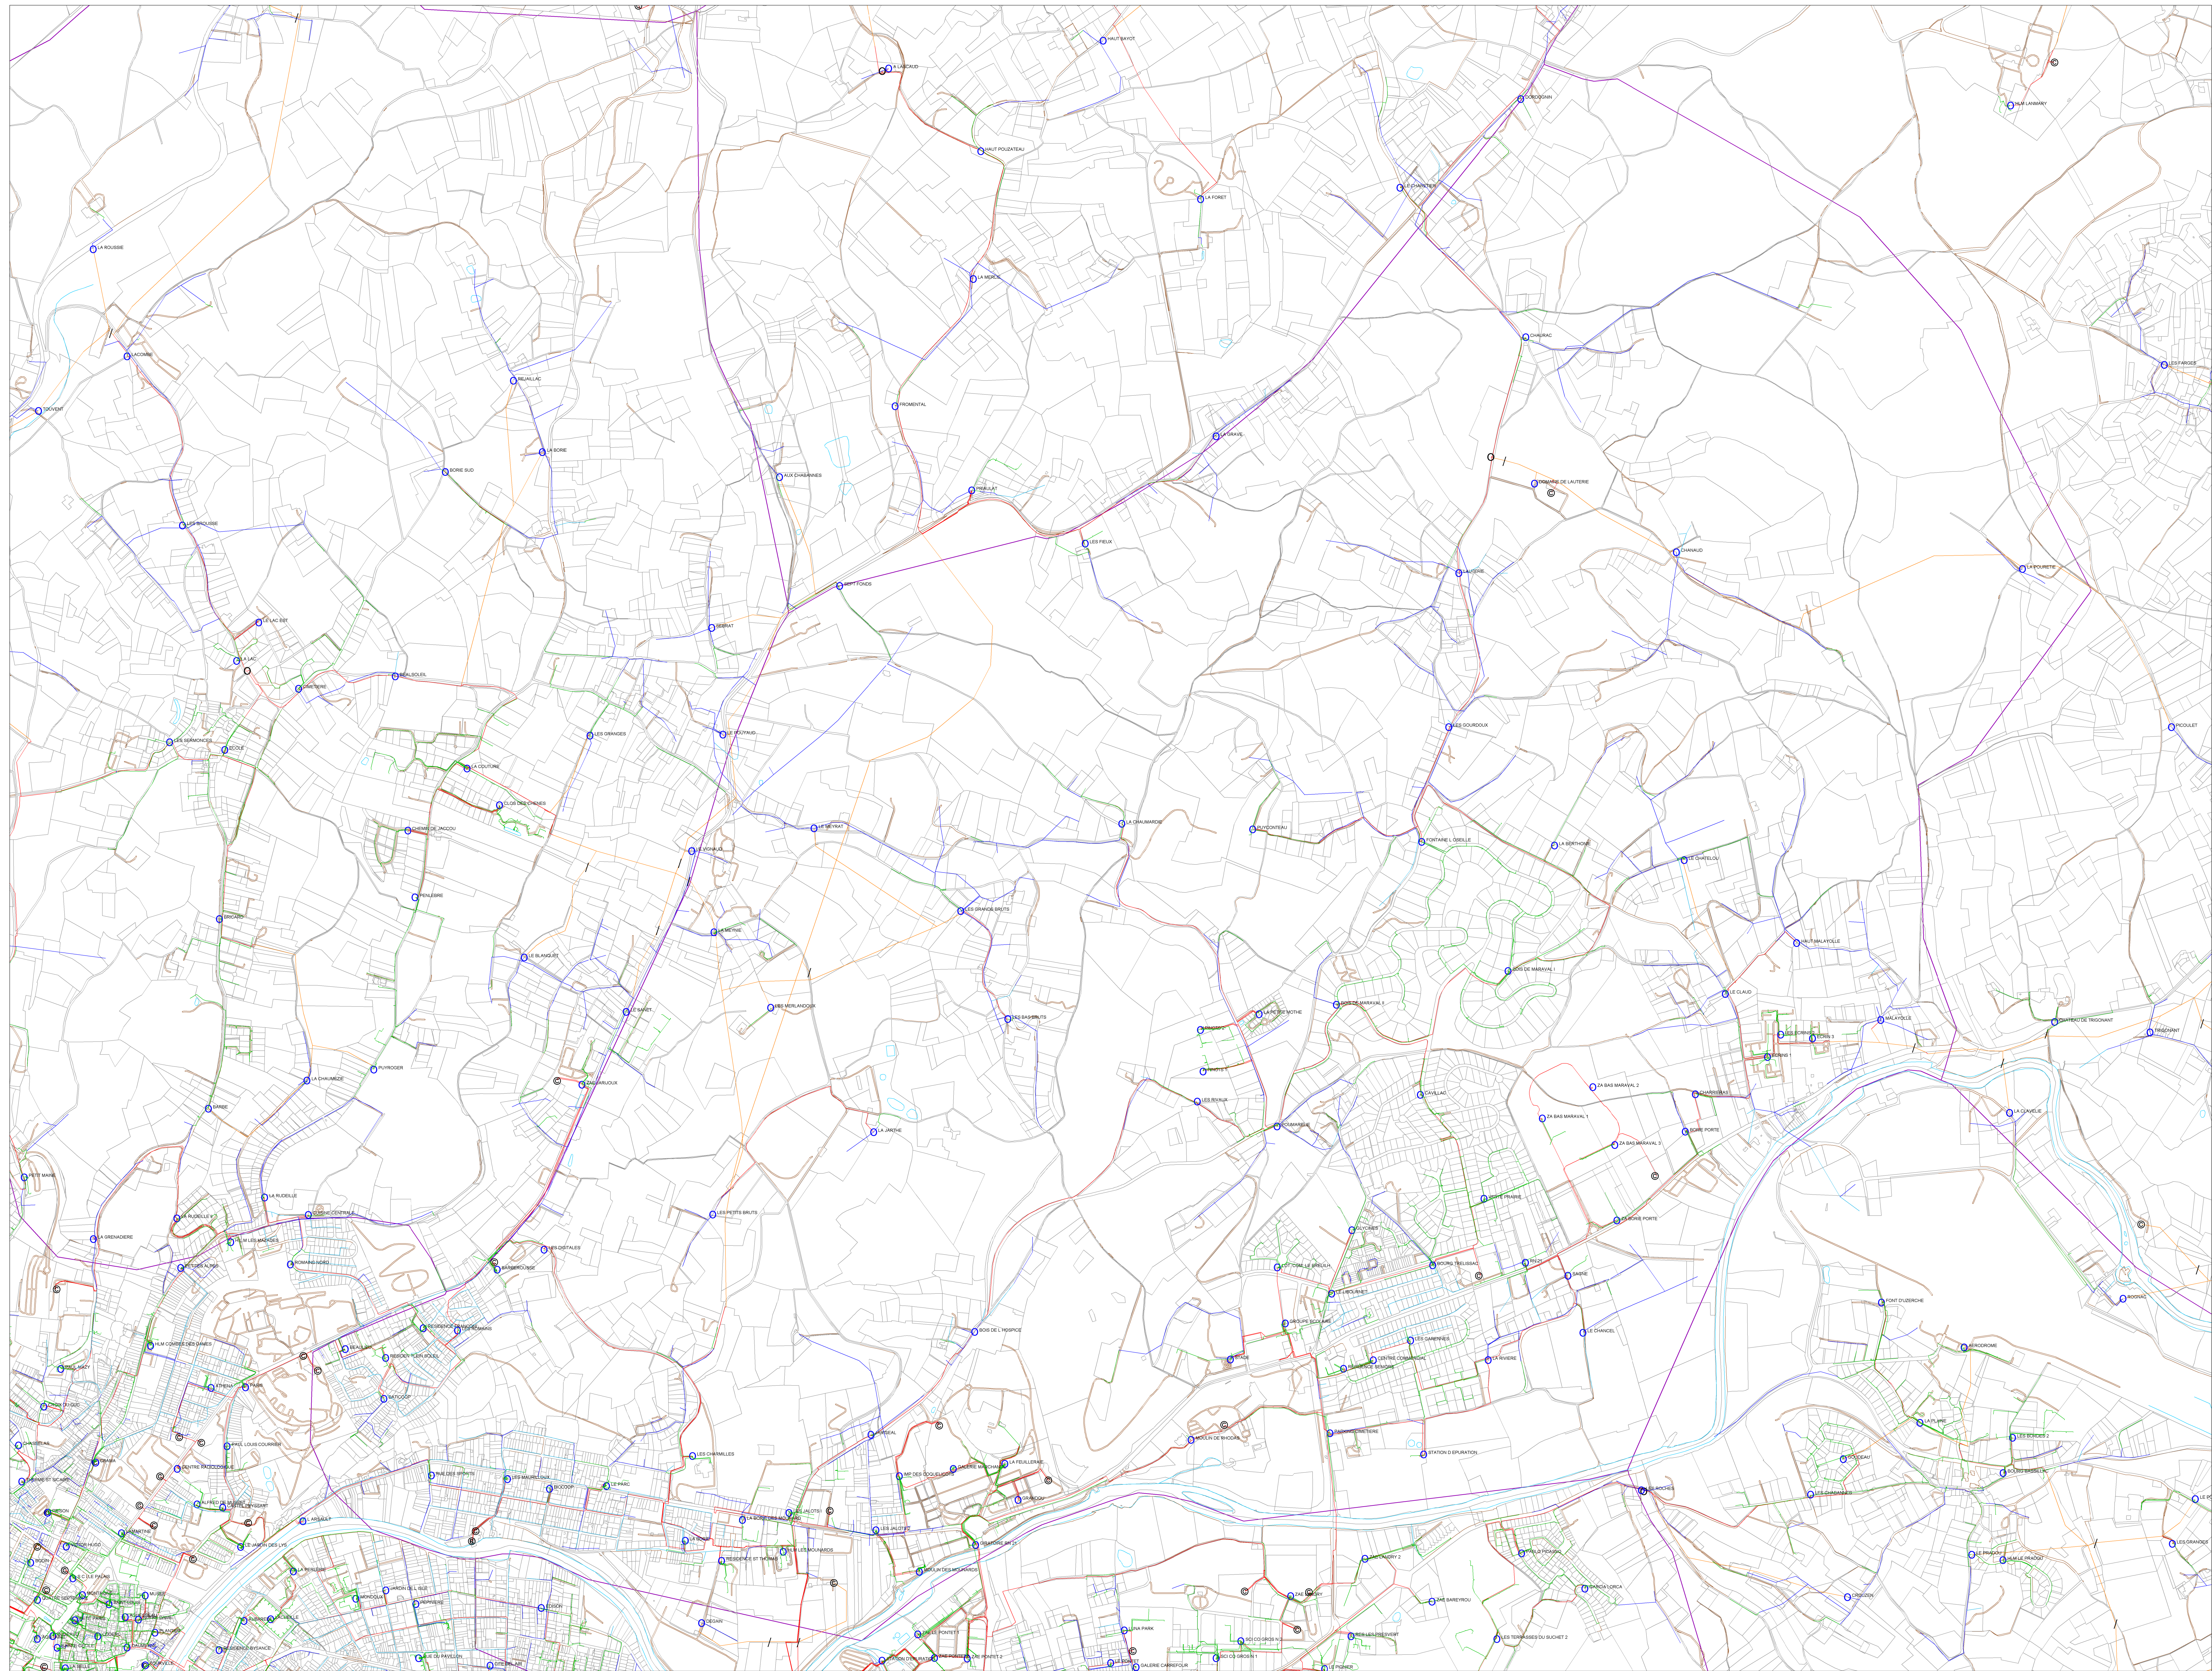

- BT Aérien Tor sade
- BT Aérien Nu
- BT Souterrain
- HTA Basse Tension
- HTA Aérien
- Poste Distribution Publique
- Poste Client
- Poste Producteur
- Poste Répartition Armée
- Poste Source
- Interrupteur Aérien

